

Приложение № 1
к правилам землепользования и застройки
Малоалабухского сельского поселения
Грибановского муниципального района
Воронежской области

СВЕДЕНИЯ О ГРАНИЦАХ ТЕРРИТОРИАЛЬНЫХ ЗОН,
СОДЕРЖАЩИЕ ГРАФИЧЕСКОЕ ОПИСАНИЕ МЕСТОПОЛОЖЕНИЯ
ГРАНИЦ ТЕРРИТОРИАЛЬНЫХ ЗОН, ПЕРЕЧЕНЬ КООРДИНАТ
ХАРАКТЕРНЫХ ТОЧЕК ГРАНИЦ ТЕРРИТОРИАЛЬНЫХ ЗОН
СЕЛА МАЛЫЕ АЛАБУХИ 1-Е

ОПИСАНИЕ МЕСТОПОЛОЖЕНИЯ ГРАНИЦ

Зона застройки индивидуальными жилыми домами села Малые Алабухи 1-е – Ж1/1

(наименование объекта, местоположение границ которого описано
(далее - объект)

Раздел 1

Сведения об объекте		
№ п/п	Характеристики объекта	Описание характеристик
1	2	3
1	Местоположение объекта	Воронежская область, Грибановский муниципальный район, Малоалабухское сельское поселение, село Малые Алабухи 1-е
2	Площадь объекта \pm величина погрешности определения площади ($P \pm \text{Дельта } P$)	-
3	Иные характеристики объекта	-

Раздел 2

Сведения о местоположении границ объекта					
1. Система координат: МСК - 36, зона 2					
2. Сведения о характерных точках границ объекта					
Обозначение характерных точек границ	Координаты, м		Метод определения координат характерной точки	Средняя квадратическая погрешность положения характерной точки (Mt), м	Описание обозначения точки на местности (при наличии)
	X	Y			
1	2	3	4	5	6
1	503334.82	2295752.06	Картометрический	5.00	-
2	503362.71	2295832.72	Картометрический	5.00	-
3	503378.65	2295886.63	Картометрический	5.00	-
4	503392.37	2295930.14	Картометрический	5.00	-
5	503425.01	2296052.74	Картометрический	5.00	-
6	503436.30	2296078.37	Картометрический	5.00	-
7	503450.47	2296109.34	Картометрический	5.00	-
8	503507.30	2296221.41	Картометрический	5.00	-
9	503527.07	2296283.30	Картометрический	5.00	-
10	503534.45	2296318.05	Картометрический	5.00	-
11	503533.58	2296350.63	Картометрический	5.00	-
12	503529.02	2296379.08	Картометрический	5.00	-
13	503532.28	2296431.64	Картометрический	5.00	-
14	503539.38	2296500.36	Картометрический	5.00	-
15	503544.88	2296553.91	Картометрический	5.00	-
16	503425.00	2296584.58	Картометрический	5.00	-
17	503321.29	2296634.39	Аналитический	0.10	-
18	503337.62	2296535.73	Аналитический	0.10	-
19	503351.16	2296453.95	Аналитический	0.10	-
20	503352.75	2296436.92	Аналитический	0.10	-
21	503353.61	2296427.71	Аналитический	0.10	-
22	503352.89	2296405.94	Аналитический	0.10	-
23	503348.71	2296372.54	Аналитический	0.10	-
24	503340.66	2296338.16	Аналитический	0.10	-
25	503334.40	2296311.46	Аналитический	0.10	-
26	503318.02	2296263.86	Аналитический	0.10	-
27	503310.70	2296242.86	Аналитический	0.10	-
28	503280.69	2296156.72	Аналитический	0.10	-
29	503277.81	2296148.43	Аналитический	0.10	-
30	503245.02	2296053.96	Аналитический	0.10	-
31	503228.06	2296005.10	Аналитический	0.10	-
32	503222.78	2295983.65	Аналитический	0.10	-
33	503215.38	2295967.05	Аналитический	0.10	-
34	503212.25	2295959.67	Аналитический	0.10	-
35	503204.59	2295941.63	Аналитический	0.10	-
36	503184.42	2295884.83	Аналитический	0.10	-
37	503177.58	2295865.90	Аналитический	0.10	-

1	2	3	4	5	6
38	503172.09	2295850.71	Аналитический	0.10	-
1	503334.82	2295752.06	Картометрический	5.00	-
39	503288.90	2296700.47	Аналитический	0.10	-
40	503262.96	2296683.87	Картометрический	5.00	-
41	503229.62	2296653.63	Картометрический	5.00	-
42	503149.85	2296662.01	Картометрический	5.00	-
43	503128.32	2296573.13	Картометрический	5.00	-
44	503134.27	2296470.93	Картометрический	5.00	-
45	503117.41	2296376.68	Картометрический	5.00	-
46	503079.70	2296274.48	Картометрический	5.00	-
47	503052.91	2296231.82	Картометрический	5.00	-
48	503004.30	2296094.90	Картометрический	5.00	-
49	502952.84	2295954.33	Картометрический	5.00	-
50	503060.77	2295890.15	Аналитический	0.10	-
51	503135.95	2295844.93	Аналитический	0.10	-
52	503138.15	2295851.94	Аналитический	0.10	-
53	503146.93	2295856.73	Аналитический	0.10	-
54	503155.13	2295881.96	Аналитический	0.10	-
55	503157.63	2295888.94	Аналитический	0.10	-
56	503160.02	2295892.96	Аналитический	0.10	-
57	503170.87	2295922.84	Аналитический	0.10	-
58	503181.30	2295951.57	Аналитический	0.10	-
59	503204.73	2296016.94	Аналитический	0.10	-
60	503238.46	2296111.08	Аналитический	0.10	-
61	503247.25	2296135.60	Аналитический	0.10	-
62	503260.03	2296166.07	Аналитический	0.10	-
63	503274.11	2296204.48	Аналитический	0.10	-
64	503298.04	2296269.78	Аналитический	0.10	-
65	503307.85	2296298.61	Аналитический	0.10	-
66	503313.86	2296316.28	Аналитический	0.10	-
67	503327.47	2296372.55	Аналитический	0.10	-
68	503330.66	2296395.77	Аналитический	0.10	-
69	503332.12	2296406.38	Аналитический	0.10	-
70	503332.42	2296430.05	Аналитический	0.10	-
71	503330.04	2296453.89	Аналитический	0.10	-
72	503323.18	2296494.99	Аналитический	0.10	-
73	503306.73	2296593.62	Аналитический	0.10	-
74	503290.27	2296692.26	Аналитический	0.10	-
39	503288.90	2296700.47	Аналитический	0.10	-
75	503043.45	2295567.65	Аналитический	0.10	-
76	503071.11	2295644.34	Аналитический	0.10	-
77	503105.04	2295738.41	Аналитический	0.10	-
78	503106.71	2295743.41	Картометрический	5.00	-
79	503095.35	2295747.48	Картометрический	5.00	-
80	503058.14	2295762.20	Аналитический	0.10	-
81	503076.02	2295808.81	Аналитический	0.10	-
82	503113.30	2295794.16	Аналитический	0.10	-
83	503115.26	2295799.22	Аналитический	0.10	-

1	2	3	4	5	6
84	503125.54	2295795.24	Аналитический	0.10	-
85	503124.08	2295811.48	Аналитический	0.10	-
86	503129.43	2295827.55	Аналитический	0.10	-
87	503051.16	2295873.76	Аналитический	0.10	-
88	502987.11	2295911.46	Аналитический	0.10	-
89	502950.06	2295830.56	Картометрический	5.00	-
90	502884.72	2295644.97	Картометрический	5.00	-
75	503043.45	2295567.65	Аналитический	0.10	-
91	502680.71	2296092.95	Аналитический	0.10	-
92	502501.36	2296195.50	Аналитический	0.10	-
93	502488.03	2296212.49	Аналитический	0.10	-
94	502479.89	2296229.12	Аналитический	0.10	-
95	502467.44	2296282.98	Аналитический	0.10	-
96	502461.70	2296301.28	Аналитический	0.10	-
97	502459.07	2296307.30	Аналитический	0.10	-
98	502452.65	2296313.03	Аналитический	0.10	-
99	502412.86	2296334.41	Аналитический	0.10	-
100	502322.39	2296384.92	Аналитический	0.10	-
101	502255.25	2296424.40	Аналитический	0.10	-
102	502142.11	2296496.16	Аналитический	0.10	-
103	502037.96	2296565.86	Аналитический	0.10	-
104	501964.72	2296625.63	Аналитический	0.10	-
105	501930.42	2296655.92	Аналитический	0.10	-
106	501925.92	2296656.47	Аналитический	0.10	-
107	501920.47	2296649.05	Аналитический	0.10	-
108	501914.29	2296652.47	Аналитический	0.10	-
109	501918.99	2296665.83	Аналитический	0.10	-
110	501807.54	2296744.62	Аналитический	0.10	-
111	501743.97	2296784.93	Аналитический	0.10	-
112	501696.04	2296799.74	Аналитический	0.10	-
113	501610.15	2296819.37	Аналитический	0.10	-
114	501361.99	2296875.70	Аналитический	0.10	-
115	501191.30	2296916.47	Аналитический	0.10	-
116	501060.04	2296942.81	Аналитический	0.10	-
117	500911.57	2296968.42	Аналитический	0.10	-
118	500723.57	2297001.46	Аналитический	0.10	-
119	500593.25	2297023.10	Аналитический	0.10	-
120	500587.56	2297022.93	Аналитический	0.10	-
121	500586.17	2297021.82	Аналитический	0.10	-
122	500585.30	2297008.09	Аналитический	0.10	-
123	500577.01	2297007.97	Аналитический	0.10	-
124	500581.25	2296949.33	Картометрический	5.00	-
125	500585.89	2296894.87	Картометрический	5.00	-
126	500584.83	2296873.93	Картометрический	5.00	-
127	500682.06	2296871.43	Картометрический	5.00	-
128	500696.13	2296699.64	Картометрический	5.00	-
129	500804.60	2296691.53	Картометрический	5.00	-
130	500895.36	2296673.17	Картометрический	5.00	-
131	501034.07	2296645.12	Картометрический	5.00	-

1	2	3	4	5	6
132	501264.87	2296617.69	Картометрический	5.00	-
133	501393.19	2296598.92	Картометрический	5.00	-
134	501482.61	2296578.45	Картометрический	5.00	-
135	501622.46	2296530.73	Картометрический	5.00	-
136	501634.61	2296544.61	Картометрический	5.00	-
137	501686.94	2296535.60	Картометрический	5.00	-
138	501735.65	2296520.88	Картометрический	5.00	-
139	501802.40	2296500.70	Аналитический	0.10	-
140	501805.61	2296459.72	Картометрический	5.00	-
141	501866.43	2296429.96	Картометрический	5.00	-
142	501957.18	2296366.44	Картометрический	5.00	-
143	502190.70	2296246.96	Картометрический	5.00	-
144	502407.18	2296150.00	Картометрический	5.00	-
145	502445.35	2296125.08	Картометрический	5.00	-
146	502384.74	2295951.28	Картометрический	5.00	-
147	502403.94	2295928.58	Картометрический	5.00	-
148	502572.71	2295829.82	Картометрический	5.00	-
149	502588.17	2295855.10	Картометрический	5.00	-
150	502636.10	2295971.28	Картометрический	5.00	-
91	502680.71	2296092.95	Аналитический	0.10	-
151	502824.68	2296735.90	Картометрический	5.00	-
152	502898.60	2296959.62	Картометрический	5.00	-
153	502892.89	2296975.88	Картометрический	5.00	-
154	502631.55	2297108.61	Картометрический	5.00	-
155	502486.59	2297193.18	Картометрический	5.00	-
156	502476.47	2297227.59	Картометрический	5.00	-
157	502459.73	2297262.38	Картометрический	5.00	-
158	502393.85	2297293.30	Картометрический	5.00	-
159	502373.00	2297310.65	Картометрический	5.00	-
160	502364.63	2297344.35	Картометрический	5.00	-
161	502329.55	2297370.00	Картометрический	5.00	-
162	502234.27	2297401.51	Картометрический	5.00	-
163	502154.75	2297403.45	Картометрический	5.00	-
164	502041.63	2297384.41	Картометрический	5.00	-
165	501988.48	2297401.56	Картометрический	5.00	-
166	501629.13	2297584.66	Картометрический	5.00	-
167	501568.07	2297585.41	Картометрический	5.00	-
168	501177.37	2297642.48	Картометрический	5.00	-
169	501025.06	2297668.15	Картометрический	5.00	-
170	500952.43	2297689.04	Картометрический	5.00	-
171	500846.92	2297696.50	Картометрический	5.00	-
172	500756.24	2297716.58	Картометрический	5.00	-
173	500632.31	2297728.24	Картометрический	5.00	-
174	500509.49	2297773.69	Картометрический	5.00	-
175	500454.07	2297779.77	Картометрический	5.00	-
176	500424.03	2297772.89	Картометрический	5.00	-
177	500342.14	2297780.96	Картометрический	5.00	-
178	500127.15	2297762.56	Картометрический	5.00	-
179	500128.80	2297883.15	Картометрический	5.00	-

1	2	3	4	5	6
180	499933.38	2297899.71	Картометрический	5.00	-
181	499903.32	2297895.37	Картометрический	5.00	-
182	499947.03	2297735.44	Картометрический	5.00	-
183	499499.62	2297565.00	Картометрический	5.00	-
184	499408.24	2297712.44	Картометрический	5.00	-
185	499388.04	2297710.48	Картометрический	5.00	-
186	499341.78	2297700.93	Картометрический	5.00	-
187	499272.93	2297678.77	Картометрический	5.00	-
188	499201.43	2297654.26	Картометрический	5.00	-
189	499165.10	2297639.86	Картометрический	5.00	-
190	499036.96	2297586.56	Картометрический	5.00	-
191	498973.03	2297548.07	Картометрический	5.00	-
192	498796.66	2297489.96	Аналитический	2.50	-
193	498716.29	2297455.12	Аналитический	2.50	-
194	498607.51	2297435.85	Аналитический	2.50	-
195	498272.97	2297319.17	Аналитический	2.50	-
196	498227.06	2297296.60	Аналитический	2.50	-
197	498198.28	2297388.01	Аналитический	2.50	-
198	498059.61	2297354.29	Аналитический	2.50	-
199	498016.44	2297336.03	Аналитический	2.50	-
200	498008.45	2297298.74	Аналитический	2.50	-
201	498010.90	2297204.27	Аналитический	2.50	-
202	498000.37	2297142.34	Аналитический	2.50	-
203	497985.81	2297075.00	Аналитический	2.50	-
204	497987.47	2297067.24	Аналитический	2.50	-
205	497992.55	2297046.81	Картометрический	5.00	-
206	498017.05	2297038.17	Картометрический	5.00	-
207	498064.17	2297053.06	Картометрический	5.00	-
208	498097.14	2297040.16	Картометрический	5.00	-
209	498142.42	2297004.48	Картометрический	5.00	-
210	498196.10	2296945.35	Картометрический	5.00	-
211	498207.12	2296907.83	Аналитический	0.50	-
212	498228.76	2296798.03	Аналитический	0.50	-
213	498290.81	2296803.39	Аналитический	0.50	-
214	498331.77	2296738.91	Аналитический	0.50	-
215	498354.74	2296743.90	Картометрический	5.00	-
216	498384.41	2296710.99	Картометрический	5.00	-
217	498394.19	2296698.29	Картометрический	5.00	-
218	498436.81	2296646.36	Картометрический	5.00	-
219	498484.70	2296582.77	Картометрический	5.00	-
220	498494.04	2296551.49	Картометрический	5.00	-
221	498510.33	2296522.17	Картометрический	5.00	-
222	498537.80	2296478.80	Картометрический	5.00	-
223	498590.21	2296371.95	Картометрический	5.00	-
224	498617.15	2296415.86	Картометрический	5.00	-
225	498855.81	2296176.79	Картометрический	5.00	-
226	498886.22	2296148.88	Картометрический	5.00	-
227	499073.14	2296299.44	Картометрический	5.00	-
228	499134.77	2296342.84	Картометрический	5.00	-
229	499156.38	2296358.06	Картометрический	5.00	-


1	2	3	4	5	6
230	499210.59	2296404.12	Картометрический	5.00	-
231	499265.79	2296420.73	Картометрический	5.00	-
232	499354.98	2296459.03	Картометрический	5.00	-
233	499456.99	2296522.50	Картометрический	5.00	-
234	499652.98	2296591.80	Картометрический	5.00	-
235	499774.84	2296643.84	Картометрический	5.00	-
236	499861.56	2296678.58	Картометрический	5.00	-
237	499912.78	2296697.83	Картометрический	5.00	-
238	499902.70	2296710.37	Аналитический	0.10	-
239	499893.04	2296726.58	Аналитический	0.10	-
240	499978.68	2296768.77	Аналитический	0.10	-
241	500051.72	2296805.91	Аналитический	0.10	-
242	500102.06	2296834.19	Аналитический	0.10	-
243	500122.92	2296845.52	Аналитический	0.10	-
244	500153.18	2296858.52	Аналитический	0.10	-
245	500185.13	2296870.83	Аналитический	0.10	-
246	500199.09	2296884.46	Аналитический	0.10	-
247	500217.70	2296901.12	Аналитический	0.10	-
248	500235.84	2296912.16	Аналитический	0.10	-
249	500273.15	2296931.21	Аналитический	0.10	-
250	500295.29	2296901.32	Картометрический	5.00	-
251	500324.61	2296903.47	Картометрический	5.00	-
252	500347.76	2296887.69	Картометрический	5.00	-
253	500438.99	2296625.68	Картометрический	5.00	-
254	500491.08	2296639.79	Картометрический	5.00	-
255	500525.79	2296655.50	Картометрический	5.00	-
256	500511.03	2296842.17	Картометрический	5.00	-
257	500507.01	2296853.83	Картометрический	5.00	-
258	500498.80	2296923.29	Картометрический	5.00	-
259	500491.12	2296940.71	Картометрический	5.00	-
260	500482.65	2296959.81	Картометрический	5.00	-
261	500455.82	2296950.19	Картометрический	5.00	-
262	500433.50	2296942.08	Картометрический	5.00	-
263	500396.84	2296971.69	Аналитический	0.10	-
264	500393.06	2297026.94	Аналитический	0.10	-
265	500391.92	2297059.69	Картометрический	5.00	-
266	500245.88	2297069.75	Картометрический	5.00	-
267	500246.12	2297137.64	Аналитический	0.10	-
268	500245.55	2297169.49	Аналитический	0.10	-
269	500284.48	2297186.00	Аналитический	0.10	-
270	500322.96	2297196.40	Аналитический	0.10	-
271	500342.72	2297181.32	Картометрический	5.00	-
272	500365.46	2297162.96	Картометрический	5.00	-
273	500389.43	2297167.94	Картометрический	5.00	-
274	500433.64	2297209.65	Аналитический	0.10	-
275	500458.73	2297214.17	Аналитический	0.10	-
276	500500.30	2297161.23	Картометрический	5.00	-
277	500525.95	2297154.97	Картометрический	5.00	-
278	500619.11	2297142.84	Картометрический	5.00	-
279	500748.67	2297140.58	Картометрический	5.00	-

1	2	3	4	5	6
280	500886.06	2297163.37	Картометрический	5.00	-
281	501061.67	2297164.08	Картометрический	5.00	-
282	501135.27	2297177.64	Картометрический	5.00	-
283	501137.21	2297029.47	Картометрический	5.00	-
284	501159.58	2296942.41	Картометрический	5.00	-
285	501195.38	2296935.03	Картометрический	5.00	-
286	501366.31	2296894.20	Картометрический	5.00	-
287	501614.37	2296837.89	Картометрический	5.00	-
288	501700.97	2296818.10	Картометрический	5.00	-
289	501752.00	2296802.33	Аналитический	0.10	-
290	501818.10	2296760.42	Аналитический	0.10	-
291	501929.84	2296678.71	Аналитический	0.10	-
292	501960.14	2296830.19	Аналитический	0.10	-
293	501970.05	2296867.16	Картометрический	5.00	-
294	502023.12	2296869.87	Картометрический	5.00	-
295	502123.45	2296814.09	Картометрический	5.00	-
296	502112.23	2296778.47	Картометрический	5.00	-
297	502104.94	2296754.56	Аналитический	0.10	-
298	502052.21	2296582.00	Аналитический	0.10	-
299	502056.78	2296574.83	Аналитический	0.10	-
300	502152.67	2296511.96	Аналитический	0.10	-
301	502265.16	2296440.62	Аналитический	0.10	-
302	502331.84	2296401.41	Аналитический	0.10	-
303	502422.70	2296350.68	Аналитический	0.10	-
304	502457.29	2296328.10	Аналитический	0.10	-
305	502468.94	2296319.29	Аналитический	0.10	-
306	502473.67	2296314.04	Аналитический	0.10	-
307	502483.47	2296290.10	Аналитический	0.10	-
308	502497.78	2296235.78	Аналитический	0.10	-
309	502504.21	2296222.64	Аналитический	0.10	-
310	502514.54	2296211.17	Аналитический	0.10	-
311	502680.19	2296114.51	Картометрический	5.00	-
312	502724.39	2296182.01	Картометрический	5.00	-
313	502748.40	2296275.32	Картометрический	5.00	-
314	502757.71	2296316.82	Картометрический	5.00	-
315	502764.41	2296338.15	Картометрический	5.00	-
316	502782.02	2296387.81	Картометрический	5.00	-
317	502787.90	2296416.75	Аналитический	0.10	-
318	502793.09	2296449.11	Картометрический	5.00	-
319	502797.83	2296464.19	Картометрический	5.00	-
320	502819.54	2296512.41	Картометрический	5.00	-
321	502851.31	2296616.15	Картометрический	5.00	-
322	502786.23	2296640.94	Картометрический	5.00	-
151	502824.68	2296735.90	Картометрический	5.00	-
323	501469.38	2297282.42	Картометрический	5.00	-
324	501457.76	2297340.33	Картометрический	5.00	-
325	501501.34	2297459.44	Картометрический	5.00	-
326	501310.56	2297526.27	Картометрический	5.00	-
327	501215.65	2297531.11	Картометрический	5.00	-

1	2	3	4	5	6
328	501056.83	2297467.19	Картометрический	5.00	-
329	501049.28	2297428.84	Картометрический	5.00	-
330	501129.08	2297401.34	Картометрический	5.00	-
331	501237.82	2297330.75	Аналитический	0.10	-
332	501262.93	2297317.62	Аналитический	0.10	-
333	501287.34	2297306.24	Аналитический	0.10	-
334	501309.91	2297295.44	Аналитический	0.10	-
335	501404.11	2297251.43	Картометрический	5.00	-
336	501468.02	2297232.45	Картометрический	5.00	-
323	501469.38	2297282.42	Картометрический	5.00	-

3. Сведения о характерных точках части (частей) границы объекта

Обозначение характерных точек части границы	Координаты, м		Метод определения координат характерной точки	Средняя квадратическая погрешность положения характерной точки (Mt), м	Описание обозначения точки на местности (при наличии)
	X	Y			
1	2	3	4	5	6
Часть №					
-	-	-	-	-	-

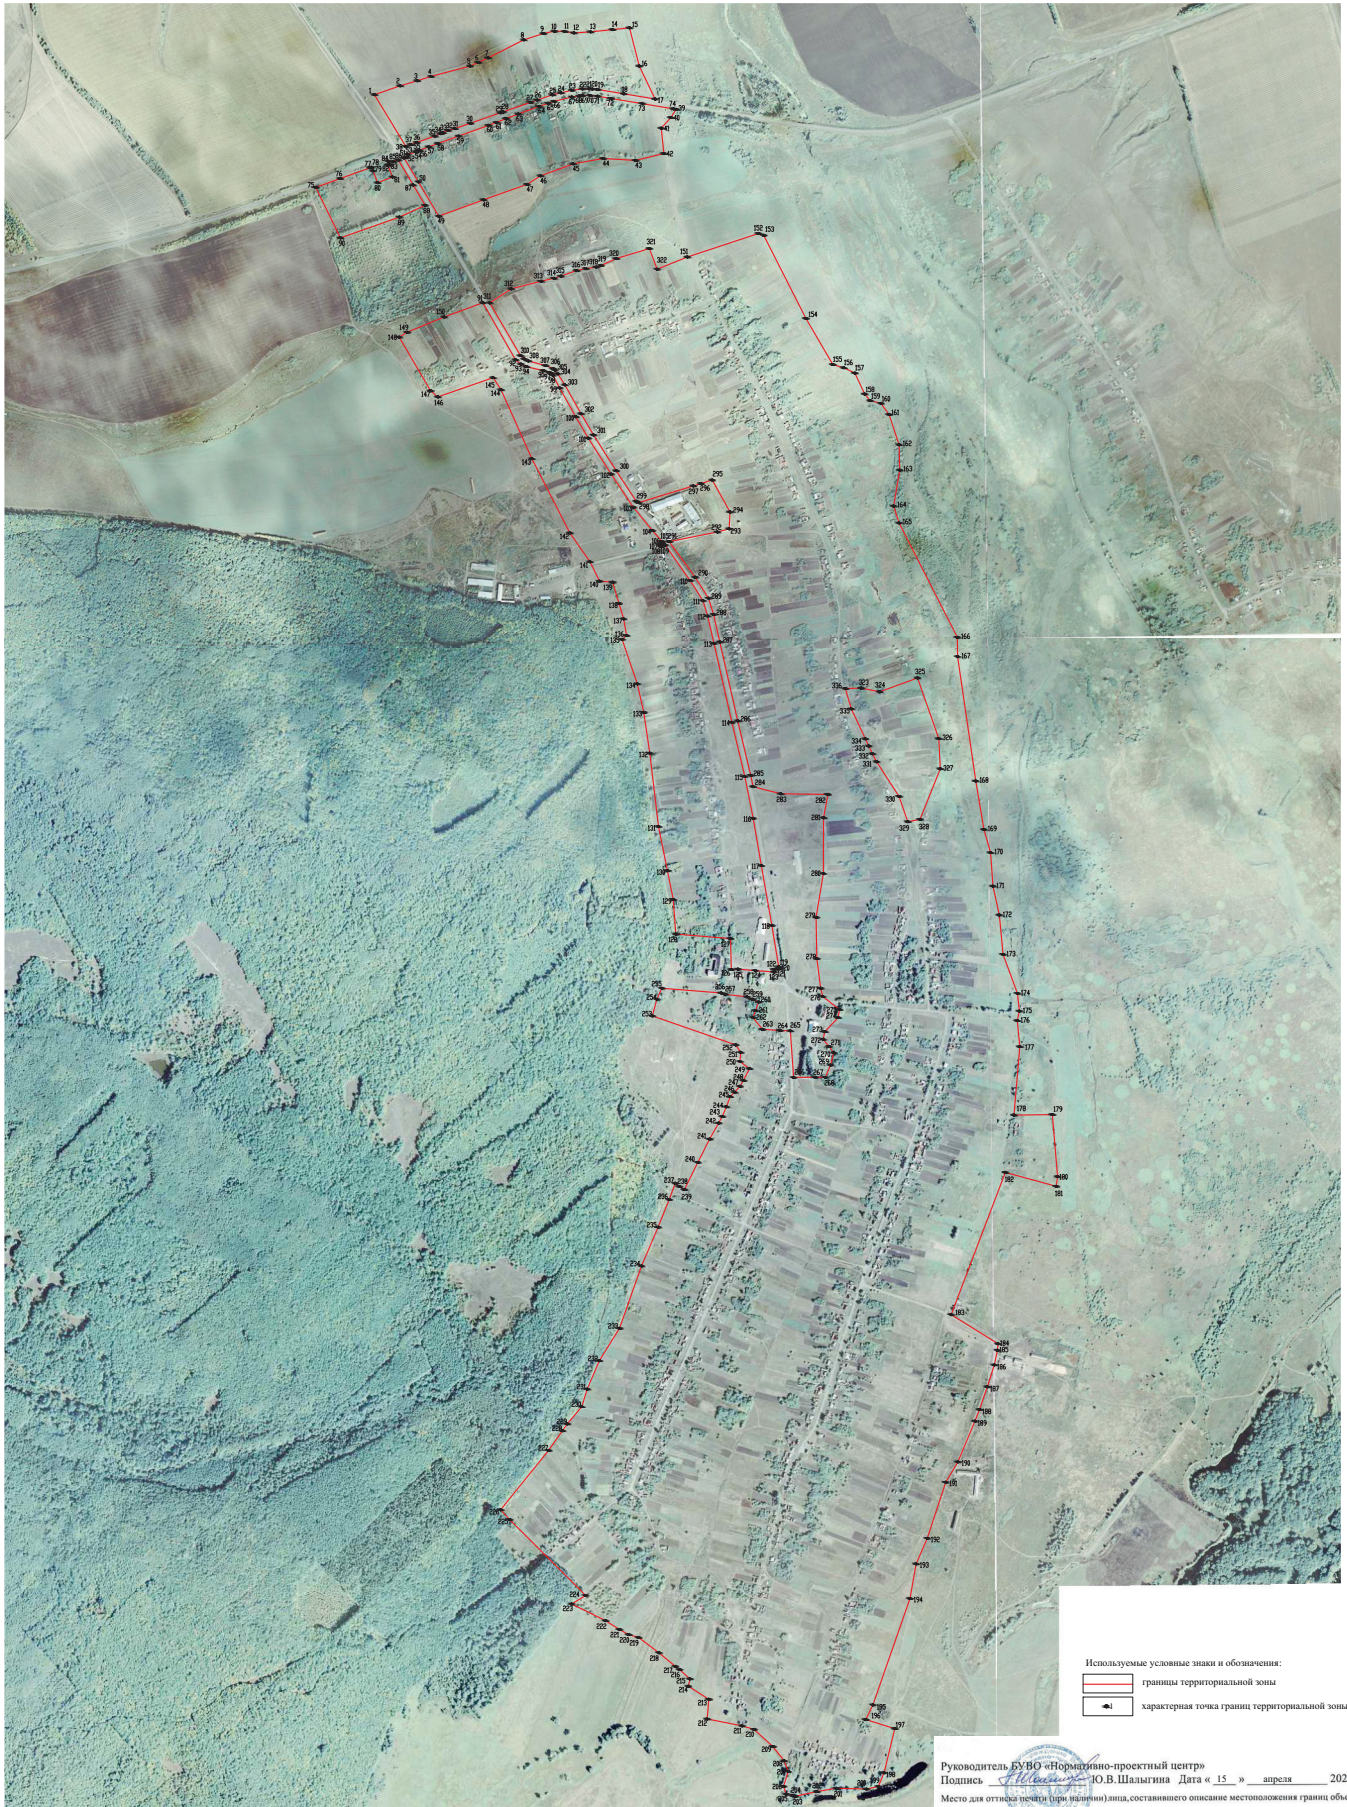

ОПИСАНИЕ МЕСТОПОЛОЖЕНИЯ ГРАНИЦ

Общественно-деловая зона села Малые Алабухи 1-е – ОД/1

(наименование объекта, местоположение границ которого описано
(далее - объект)

Раздел 1

Сведения об объекте		
№ п/п	Характеристики объекта	Описание характеристик
1	2	3
1	Местоположение объекта	Воронежская область, Грибановский муниципальный район, Малоалабухское сельское поселение, село Малые Алабухи 1-е
2	Площадь объекта \pm величина погрешности определения площади ($P \pm \text{Дельта } P$)	-
3	Иные характеристики объекта	-

Раздел 2

Сведения о местоположении границ объекта					
1. Система координат: МСК - 36, зона 2					
2. Сведения о характерных точках границ объекта					
Обозначение характерных точек границ	Координаты, м		Метод определения координат характерной точки	Средняя квадратическая погрешность положения характерной точки (Mt), м	Описание обозначения точки на местности (при наличии)
	X	Y			
1	2	3	4	5	6
1	503125.54	2295795.24	Аналитический	0.10	-
2	503115.26	2295799.22	Аналитический	0.10	-
3	503113.30	2295794.16	Аналитический	0.10	-
4	503076.02	2295808.81	Аналитический	0.10	-
5	503058.14	2295762.20	Аналитический	0.10	-
6	503095.35	2295747.48	Картометрический	5.00	-
7	503106.71	2295743.41	Картометрический	5.00	-
8	503123.57	2295789.94	Картометрический	5.00	-
1	503125.54	2295795.24	Аналитический	0.10	-
9	500696.13	2296699.64	Картометрический	5.00	-
10	500682.06	2296871.43	Картометрический	5.00	-
11	500584.83	2296873.93	Картометрический	5.00	-
12	500585.89	2296894.87	Картометрический	5.00	-
13	500581.25	2296949.33	Картометрический	5.00	-
14	500577.01	2297007.97	Аналитический	0.10	-
15	500571.32	2297026.79	Аналитический	0.10	-
16	500541.49	2297030.60	Аналитический	0.10	-
17	500539.77	2297026.29	Аналитический	0.10	-
18	500532.47	2297027.02	Аналитический	0.10	-
19	500529.79	2297035.55	Аналитический	0.10	-
20	500492.28	2297040.07	Аналитический	0.10	-
21	500492.77	2297052.07	Аналитический	0.10	-
22	500507.78	2297063.69	Аналитический	0.10	-
23	500517.21	2297065.19	Аналитический	0.10	-
24	500541.03	2297049.44	Аналитический	0.10	-
25	500586.81	2297042.35	Аналитический	0.10	-
26	500726.70	2297020.20	Аналитический	0.10	-
27	500748.49	2297016.49	Картометрический	5.00	-
28	500748.34	2297025.05	Картометрический	5.00	-
29	500748.67	2297140.58	Картометрический	5.00	-
30	500619.11	2297142.84	Картометрический	5.00	-
31	500525.95	2297154.97	Картометрический	5.00	-
32	500500.30	2297161.23	Картометрический	5.00	-
33	500458.73	2297214.17	Аналитический	0.10	-
34	500433.64	2297209.65	Аналитический	0.10	-

1	2	3	4	5	6
35	500389.43	2297167.94	Картометрический	5.00	-
36	500365.46	2297162.96	Картометрический	5.00	-
37	500342.72	2297181.32	Картометрический	5.00	-
38	500322.96	2297196.40	Аналитический	0.10	-
39	500284.48	2297186.00	Аналитический	0.10	-
40	500245.55	2297169.49	Аналитический	0.10	-
41	500246.12	2297137.64	Аналитический	0.10	-
42	500245.88	2297069.75	Картометрический	5.00	-
43	500391.92	2297059.69	Картометрический	5.00	-
44	500393.06	2297026.94	Аналитический	0.10	-
45	500396.84	2296971.69	Аналитический	0.10	-
46	500433.50	2296942.08	Картометрический	5.00	-
47	500455.82	2296950.19	Картометрический	5.00	-
48	500482.65	2296959.81	Картометрический	5.00	-
49	500491.12	2296940.71	Картометрический	5.00	-
50	500498.80	2296923.29	Картометрический	5.00	-
51	500507.01	2296853.83	Картометрический	5.00	-
52	500511.03	2296842.17	Картометрический	5.00	-
53	500525.79	2296655.50	Картометрический	5.00	-
54	500590.01	2296684.27	Картометрический	5.00	-
9	500696.13	2296699.64	Картометрический	5.00	-



3. Сведения о характерных точках части (частей) границы объекта

Обозначение характерных точек части границы	Координаты, м		Метод определения координат характерной точки	Средняя квадратическая погрешность положения характерной точки (Mt), м	Описание обозначения точки на местности (при наличии)
	X	Y			
1	2	3	4	5	6
Часть №					
-	-	-	-	-	-

Раздел 4

План границ объекта

Схема расположения листов плана границ объекта

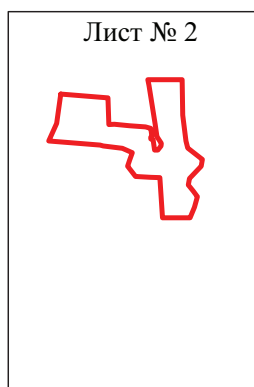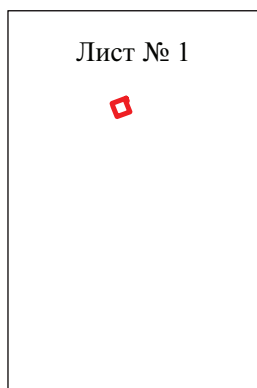

Масштаб 1:25000

Используемые условные знаки и обозначения :



границы территориальной зоны



область и номер листа плана границ объекта

Руководитель БУВО «Нормативно-проектный центр»

Подпись  Ю.В.Шалыгина Дата « 15 » апреля 2022 г.

Место для оттиска печати (при наличии) лица, составившего описание местоположения границ объекта



План границ объекта

Лист № 1



Масштаб 1:5000

Используемые условные знаки и обозначения :



границы территориальной зоны



характерная точка границ территориальной зоны

Руководитель БУВО «Нормативно-проектный центр»

Подпись Ю.В.Шалыгина Ю.В.Шалыгина Дата « 15 » апреля 2022 г.

Место для оттиска печати (при наличии) лица, составившего описание местоположения границ объекта



План границ объекта

Лист № 2



Масштаб 1:5000

Используемые условные знаки и обозначения :



границы территориальной зоны



характерная точка границ территориальной зоны

Руководитель БУВО «Нормативно-проектный центр»

Подпись Ю.В. Шалыгина Ю.В. Шалыгина Дата « 15 » апреля 2022 г.

Место для оттиска печати (при наличии) лица, составившего описание местоположения границ объекта



ОПИСАНИЕ МЕСТОПОЛОЖЕНИЯ ГРАНИЦ

Зона улиц, дорог, инженерной и транспортной инфраструктуры
села Малые Алабухи 1-е – ИТ1/1

(наименование объекта, местоположение границ которого описано
(далее - объект)

Раздел 1

Сведения об объекте		
№ п/п	Характеристики объекта	Описание характеристик
1	2	3
1	Местоположение объекта	Воронежская область, Грибановский муниципальный район, Малоалабухское сельское поселение, село Малые Алабухи 1-е
2	Площадь объекта \pm величина погрешности определения площади ($P \pm \Delta P$)	84362 +/- 5083 м ²
3	Иные характеристики объекта	-

Раздел 2

Сведения о местоположении границ объекта					
1. Система координат: МСК - 36, зона 2					
2. Сведения о характерных точках границ объекта					
Обозначение характерных точек границ	Координаты, м		Метод определения координат характерной точки	Средняя квадратическая погрешность положения характерной точки (Mt), м	Описание обозначения точки на местности (при наличии)
	X	Y			
1	2	3	4	5	6
1	503063.25	2295558.01	Аналитический	0.10	-
2	503074.68	2295589.66	Аналитический	0.10	-
3	503108.66	2295683.70	Аналитический	0.10	-
4	503142.64	2295777.75	Аналитический	0.10	-
5	503147.29	2295790.62	Аналитический	0.10	-
6	503157.91	2295801.92	Аналитический	0.10	-
7	503169.46	2295812.68	Аналитический	0.10	-
8	503171.33	2295819.38	Аналитический	0.10	-
9	503169.14	2295832.83	Аналитический	0.10	-
10	503169.84	2295844.48	Аналитический	0.10	-
11	503172.09	2295850.71	Аналитический	0.10	-
12	503177.58	2295865.90	Аналитический	0.10	-
13	503184.42	2295884.83	Аналитический	0.10	-
14	503204.59	2295941.63	Аналитический	0.10	-
15	503212.25	2295959.67	Аналитический	0.10	-
16	503215.38	2295967.05	Аналитический	0.10	-
17	503222.78	2295983.65	Аналитический	0.10	-
18	503228.06	2296005.10	Аналитический	0.10	-
19	503245.02	2296053.96	Аналитический	0.10	-
20	503277.81	2296148.43	Аналитический	0.10	-
21	503280.69	2296156.72	Аналитический	0.10	-
22	503310.70	2296242.86	Аналитический	0.10	-
23	503318.02	2296263.86	Аналитический	0.10	-
24	503334.40	2296311.46	Аналитический	0.10	-
25	503340.66	2296338.16	Аналитический	0.10	-
26	503348.71	2296372.54	Аналитический	0.10	-
27	503352.89	2296405.94	Аналитический	0.10	-
28	503353.61	2296427.71	Аналитический	0.10	-
29	503352.75	2296436.92	Аналитический	0.10	-
30	503351.16	2296453.95	Аналитический	0.10	-
31	503337.62	2296535.73	Аналитический	0.10	-
32	503321.29	2296634.39	Аналитический	0.10	-
33	503309.79	2296703.80	Аналитический	0.10	-
34	503299.81	2296702.21	Аналитический	0.10	-
35	503288.90	2296700.47	Аналитический	0.10	-
36	503290.27	2296692.26	Аналитический	0.10	-
37	503306.73	2296593.62	Аналитический	0.10	-

1	2	3	4	5	6
38	503323.18	2296494.99	Аналитический	0.10	-
39	503330.04	2296453.89	Аналитический	0.10	-
40	503332.42	2296430.05	Аналитический	0.10	-
41	503332.12	2296406.38	Аналитический	0.10	-
42	503330.66	2296395.77	Аналитический	0.10	-
43	503327.47	2296372.55	Аналитический	0.10	-
44	503313.86	2296316.28	Аналитический	0.10	-
45	503307.85	2296298.61	Аналитический	0.10	-
46	503298.04	2296269.78	Аналитический	0.10	-
47	503274.11	2296204.48	Аналитический	0.10	-
48	503260.03	2296166.07	Аналитический	0.10	-
49	503247.25	2296135.60	Аналитический	0.10	-
50	503238.46	2296111.08	Аналитический	0.10	-
51	503204.73	2296016.94	Аналитический	0.10	-
52	503181.30	2295951.57	Аналитический	0.10	-
53	503170.87	2295922.84	Аналитический	0.10	-
54	503160.02	2295892.96	Аналитический	0.10	-
55	503157.63	2295888.94	Аналитический	0.10	-
56	503155.13	2295881.96	Аналитический	0.10	-
57	503146.93	2295856.73	Аналитический	0.10	-
58	503138.15	2295851.94	Аналитический	0.10	-
59	503135.95	2295844.93	Аналитический	0.10	-
60	503060.77	2295890.15	Аналитический	0.10	-
61	502952.84	2295954.33	Картометрический	5.00	-
62	502883.68	2295995.26	Аналитический	0.10	-
63	502680.19	2296114.51	Картометрический	5.00	-
64	502514.54	2296211.17	Аналитический	0.10	-
65	502504.21	2296222.64	Аналитический	0.10	-
66	502497.78	2296235.78	Аналитический	0.10	-
67	502483.47	2296290.10	Аналитический	0.10	-
68	502473.67	2296314.04	Аналитический	0.10	-
69	502468.94	2296319.29	Аналитический	0.10	-
70	502457.29	2296328.10	Аналитический	0.10	-
71	502422.70	2296350.68	Аналитический	0.10	-
72	502331.84	2296401.41	Аналитический	0.10	-
73	502265.16	2296440.62	Аналитический	0.10	-
74	502152.67	2296511.96	Аналитический	0.10	-
75	502056.78	2296574.83	Аналитический	0.10	-
76	502038.43	2296588.22	Аналитический	0.10	-
77	501995.77	2296623.65	Аналитический	0.10	-
78	501929.85	2296677.54	Аналитический	0.10	-
79	501929.84	2296678.71	Аналитический	0.10	-
80	501818.10	2296760.42	Аналитический	0.10	-
81	501752.00	2296802.33	Аналитический	0.10	-
82	501700.97	2296818.10	Аналитический	0.10	-
83	501614.37	2296837.89	Аналитический	0.10	-
84	501366.31	2296894.20	Аналитический	0.10	-
85	501195.38	2296935.03	Аналитический	0.10	-
86	501159.58	2296942.41	Аналитический	0.10	-
87	501063.52	2296961.49	Аналитический	0.10	-

1	2	3	4	5	6
88	500914.83	2296987.14	Аналитический	0.10	-
89	500748.49	2297016.49	Картометрический	5.00	-
90	500726.70	2297020.20	Аналитический	0.10	-
91	500586.81	2297042.35	Аналитический	0.10	-
92	500541.03	2297049.44	Аналитический	0.10	-
93	500517.21	2297065.19	Аналитический	0.10	-
94	500507.78	2297063.69	Аналитический	0.10	-
95	500492.77	2297052.07	Аналитический	0.10	-
96	500492.28	2297040.07	Аналитический	0.10	-
97	500529.79	2297035.55	Аналитический	0.10	-
98	500532.47	2297027.02	Аналитический	0.10	-
99	500539.77	2297026.29	Аналитический	0.10	-
100	500541.49	2297030.60	Аналитический	0.10	-
101	500571.32	2297026.79	Аналитический	0.10	-
102	500577.01	2297007.97	Аналитический	0.10	-
103	500585.30	2297008.09	Аналитический	0.10	-
104	500586.17	2297021.82	Аналитический	0.10	-
105	500587.56	2297022.93	Аналитический	0.10	-
106	500593.25	2297023.10	Аналитический	0.10	-
107	500723.57	2297001.46	Аналитический	0.10	-
108	500911.57	2296968.42	Аналитический	0.10	-
109	501060.04	2296942.81	Аналитический	0.10	-
110	501191.30	2296916.47	Аналитический	0.10	-
111	501361.99	2296875.70	Аналитический	0.10	-
112	501610.15	2296819.37	Аналитический	0.10	-
113	501696.04	2296799.74	Аналитический	0.10	-
114	501743.97	2296784.93	Аналитический	0.10	-
115	501807.54	2296744.62	Аналитический	0.10	-
116	501918.99	2296665.83	Аналитический	0.10	-
117	501914.29	2296652.47	Аналитический	0.10	-
118	501920.47	2296649.05	Аналитический	0.10	-
119	501925.92	2296656.47	Аналитический	0.10	-
120	501930.42	2296655.92	Аналитический	0.10	-
121	501964.72	2296625.63	Аналитический	0.10	-
122	502037.96	2296565.86	Аналитический	0.10	-
123	502142.11	2296496.16	Аналитический	0.10	-
124	502255.25	2296424.40	Аналитический	0.10	-
125	502322.39	2296384.92	Аналитический	0.10	-
126	502412.86	2296334.41	Аналитический	0.10	-
127	502452.65	2296313.03	Аналитический	0.10	-
128	502459.07	2296307.30	Аналитический	0.10	-
129	502461.70	2296301.28	Аналитический	0.10	-
130	502467.44	2296282.98	Аналитический	0.10	-
131	502479.89	2296229.12	Аналитический	0.10	-
132	502488.03	2296212.49	Аналитический	0.10	-
133	502501.36	2296195.50	Аналитический	0.10	-
134	502680.71	2296092.95	Аналитический	0.10	-
135	502987.11	2295911.46	Аналитический	0.10	-
136	503051.16	2295873.76	Аналитический	0.10	-
137	503129.43	2295827.55	Аналитический	0.10	-

1	2	3	4	5	6
138	503124.08	2295811.48	Аналитический	0.10	-
139	503125.54	2295795.24	Аналитический	0.10	-
140	503123.57	2295789.94	Картометрический	5.00	-
141	503106.71	2295743.41	Картометрический	5.00	-
142	503105.04	2295738.41	Аналитический	0.10	-
143	503071.11	2295644.34	Аналитический	0.10	-
144	503043.45	2295567.65	Аналитический	0.10	-
145	503053.54	2295562.74	Аналитический	0.10	-
1	503063.25	2295558.01	Аналитический	0.10	-
3. Сведения о характерных точках части (частей) границы объекта					
Обозначение характерных точек части границы	Координаты, м		Метод определения координат характерной точки	Средняя квадратическая погрешность положения характерной точки (Mt), м	Описание обозначения точки на местности (при наличии)
	X	Y			
1	2	3	4	5	6
Часть №					
-	-	-	-	-	-



Масштаб 1:5000

Используемые условные знаки и обозначения:
 — границы территориальной зоны
 — характерная точка границ территориальной зоны

Руководитель БУВО «Нормативно-проектный центр»
 Подпись Ю.В. Шальгина Дата « 24 » мая 2021 г.
 Место для отбора печати (при наличии) лица, составившего описание местоположения границ объекта



ОПИСАНИЕ МЕСТОПОЛОЖЕНИЯ ГРАНИЦ

Зона сельскохозяйственного использования в границах населенного пункта
села Малые Алабухи 1-е – СХ1/1

(наименование объекта, местоположение границ которого описано
(далее - объект)

Раздел 1

Сведения об объекте		
№ п/п	Характеристики объекта	Описание характеристик
1	2	3
1	Местоположение объекта	Воронежская область, Грибановский муниципальный район, Малоалабухское сельское поселение, село Малые Алабухи 1-е
2	Площадь объекта \pm величина погрешности определения площади ($P \pm \text{Дельта } P$)	-
3	Иные характеристики объекта	-

Раздел 2

Сведения о местоположении границ объекта					
1. Система координат: МСК - 36, зона 2					
2. Сведения о характерных точках границ объекта					
Обозначение характерных точек границ	Координаты, м		Метод определения координат характерной точки	Средняя квадратическая погрешность положения характерной точки (Mt), м	Описание обозначения точки на местности (при наличии)
	X	Y			
1	2	3	4	5	6
1	503425.00	2296584.58	Картометрический	5.00	-
2	503544.88	2296553.91	Картометрический	5.00	-
3	503558.18	2296611.16	Картометрический	5.00	-
4	503546.76	2296622.36	Картометрический	5.00	-
5	503480.67	2296639.74	Картометрический	5.00	-
6	503435.48	2296848.98	Картометрический	5.00	-
7	503280.25	2296886.99	Аналитический	0.10	-
8	503289.15	2296831.79	Аналитический	0.10	-
9	503305.07	2296733.06	Аналитический	0.10	-
10	503309.56	2296705.24	Аналитический	0.10	-
11	503309.79	2296703.80	Аналитический	0.10	-
12	503321.29	2296634.39	Аналитический	0.10	-
1	503425.00	2296584.58	Картометрический	5.00	-
13	503149.85	2296662.01	Картометрический	5.00	-
14	503100.17	2296667.33	Картометрический	5.00	-
15	502965.84	2296695.24	Картометрический	5.00	-
16	502824.68	2296735.90	Картометрический	5.00	-
17	502786.23	2296640.94	Картометрический	5.00	-
18	502851.31	2296616.15	Картометрический	5.00	-
19	502819.54	2296512.41	Картометрический	5.00	-
20	502875.67	2296494.60	Картометрический	5.00	-
21	502846.21	2296370.77	Картометрический	5.00	-
22	502814.32	2296256.59	Картометрический	5.00	-
23	502748.40	2296275.32	Картометрический	5.00	-
24	502724.39	2296182.01	Картометрический	5.00	-
25	502680.19	2296114.51	Картометрический	5.00	-
26	502883.68	2295995.26	Аналитический	0.10	-
27	502952.84	2295954.33	Картометрический	5.00	-
28	503004.30	2296094.90	Картометрический	5.00	-
29	503052.91	2296231.82	Картометрический	5.00	-
30	503079.70	2296274.48	Картометрический	5.00	-
31	503117.41	2296376.68	Картометрический	5.00	-
32	503134.27	2296470.93	Картометрический	5.00	-
33	503128.32	2296573.13	Картометрический	5.00	-
13	503149.85	2296662.01	Картометрический	5.00	-

1	2	3	4	5	6
34	501469.38	2297282.42	Картометрический	5.00	-
35	501457.76	2297340.33	Картометрический	5.00	-
36	501501.34	2297459.44	Картометрический	5.00	-
37	501310.56	2297526.27	Картометрический	5.00	-
38	501215.65	2297531.11	Картометрический	5.00	-
39	501056.83	2297467.19	Картометрический	5.00	-
40	501049.28	2297428.84	Картометрический	5.00	-
41	501129.08	2297401.34	Картометрический	5.00	-
42	501237.82	2297330.75	Аналитический	0.10	-
43	501262.93	2297317.62	Аналитический	0.10	-
44	501287.34	2297306.24	Аналитический	0.10	-
45	501309.91	2297295.44	Аналитический	0.10	-
46	501404.11	2297251.43	Картометрический	5.00	-
47	501468.02	2297232.45	Картометрический	5.00	-
34	501469.38	2297282.42	Картометрический	5.00	-
48	501159.58	2296942.41	Картометрический	5.00	-
49	501137.21	2297029.47	Картометрический	5.00	-
50	501135.27	2297177.64	Картометрический	5.00	-
51	501061.67	2297164.08	Картометрический	5.00	-
52	500886.06	2297163.37	Картометрический	5.00	-
53	500748.67	2297140.58	Картометрический	5.00	-
54	500748.34	2297025.05	Картометрический	5.00	-
55	500748.49	2297016.49	Картометрический	5.00	-
56	500914.83	2296987.14	Аналитический	0.10	-
57	501063.52	2296961.49	Аналитический	0.10	-
48	501159.58	2296942.41	Картометрический	5.00	-
58	500438.99	2296625.68	Картометрический	5.00	-
59	500347.76	2296887.69	Картометрический	5.00	-
60	500324.61	2296903.47	Картометрический	5.00	-
61	500295.29	2296901.32	Картометрический	5.00	-
62	500273.15	2296931.21	Аналитический	0.10	-
63	500235.84	2296912.16	Аналитический	0.10	-
64	500217.70	2296901.12	Аналитический	0.10	-
65	500199.09	2296884.46	Аналитический	0.10	-
66	500185.13	2296870.83	Аналитический	0.10	-
67	500153.18	2296858.52	Аналитический	0.10	-
68	500122.92	2296845.52	Аналитический	0.10	-
69	500102.06	2296834.19	Аналитический	0.10	-
70	500051.72	2296805.91	Аналитический	0.10	-
71	499978.68	2296768.77	Аналитический	0.10	-
72	499893.04	2296726.58	Аналитический	0.10	-
73	499902.70	2296710.37	Аналитический	0.10	-
74	499912.78	2296697.83	Картометрический	5.00	-
75	499949.58	2296671.42	Картометрический	5.00	-
76	499987.44	2296695.59	Аналитический	0.10	-
77	500071.74	2296746.48	Аналитический	0.10	-
78	500213.56	2296591.14	Аналитический	0.10	-

1	2	3	4	5	6
79	500229.80	2296568.77	Картометрический	5.00	-
58	500438.99	2296625.68	Картометрический	5.00	-
80	500424.03	2297772.89	Картометрический	5.00	-
81	500409.96	2297865.04	Картометрический	5.00	-
82	500341.24	2297868.33	Картометрический	5.00	-
83	500278.66	2297873.88	Картометрический	5.00	-
84	500128.80	2297883.15	Картометрический	5.00	-
85	500127.15	2297762.56	Картометрический	5.00	-
86	500342.14	2297780.96	Картометрический	5.00	-
80	500424.03	2297772.89	Картометрический	5.00	-
87	499947.03	2297735.44	Картометрический	5.00	-
88	499903.32	2297895.37	Картометрический	5.00	-
89	499640.16	2297802.58	Картометрический	5.00	-
90	499458.79	2297739.66	Картометрический	5.00	-
91	499408.24	2297712.44	Картометрический	5.00	-
92	499499.62	2297565.00	Картометрический	5.00	-
87	499947.03	2297735.44	Картометрический	5.00	-
3. Сведения о характерных точках части (частей) границы объекта					
Обозначение характерных точек части границы	Координаты, м		Метод определения координат характерной точки	Средняя квадратическая погрешность положения характерной точки (M _t), м	Описание обозначения точки на местности (при наличии)
	X	Y			
1	2	3	4	5	6
Часть №					
-	-	-	-	-	-



Используемые условные знаки и обозначения:
— границы территориальной зоны
— характерная точка границ территориальной зоны

Руководитель БУВО «Нормативно-проектный центр»
Подпись: Ю.В. Шалыгина Дата « 15 » апреля 2022 г.
Место для оттиска печати (при наличии) лица, составившего описание местоположения границ объекта

Масштаб 1:5000

ОПИСАНИЕ МЕСТОПОЛОЖЕНИЯ ГРАНИЦ

Зона сельскохозяйственного производства села Малые Алабухи 1-е – СХ2/1

(наименование объекта, местоположение границ которого описано
(далее - объект)

Раздел 1

Сведения об объекте		
№ п/п	Характеристики объекта	Описание характеристик
1	2	3
1	Местоположение объекта	Воронежская область, Грибановский муниципальный район, Малоалабухское сельское поселение, село Малые Алабухи 1-е
2	Площадь объекта \pm величина погрешности определения площади ($P \pm \Delta P$)	52007 +/- 3991 м ²
3	Иные характеристики объекта	-

Раздел 2



Сведения о местоположении границ объекта					
1. Система координат: МСК - 36, зона 2					
2. Сведения о характерных точках границ объекта					
Обозначение характерных точек границ	Координаты, м		Метод определения координат характерной точки	Средняя квадратическая погрешность положения характерной точки (Mt), м	Описание обозначения точки на местности (при наличии)
	X	Y			
1	2	3	4	5	6
1	502814.32	2296256.59	Картометрический	5.00	-
2	502846.21	2296370.77	Картометрический	5.00	-
3	502875.67	2296494.60	Картометрический	5.00	-
4	502819.54	2296512.41	Картометрический	5.00	-
5	502797.83	2296464.19	Картометрический	5.00	-
6	502793.09	2296449.11	Картометрический	5.00	-
7	502787.90	2296416.75	Аналитический	0.10	-
8	502782.02	2296387.81	Картометрический	5.00	-
9	502764.41	2296338.15	Картометрический	5.00	-
10	502757.71	2296316.82	Картометрический	5.00	-
11	502748.40	2296275.32	Картометрический	5.00	-
1	502814.32	2296256.59	Картометрический	5.00	-
12	502056.78	2296574.83	Аналитический	0.10	-
13	502052.21	2296582.00	Аналитический	0.10	-
14	502104.94	2296754.56	Аналитический	0.10	-
15	502112.23	2296778.47	Картометрический	5.00	-
16	502123.45	2296814.09	Картометрический	5.00	-
17	502023.12	2296869.87	Картометрический	5.00	-
18	501970.05	2296867.16	Картометрический	5.00	-
19	501960.14	2296830.19	Аналитический	0.10	-
20	501929.84	2296678.71	Аналитический	0.10	-
21	501929.85	2296677.54	Аналитический	0.10	-
22	501995.77	2296623.65	Аналитический	0.10	-
23	502038.43	2296588.22	Аналитический	0.10	-
12	502056.78	2296574.83	Аналитический	0.10	-
3. Сведения о характерных точках части (частей) границы объекта					
Обозначение характерных точек части границы	Координаты, м		Метод определения координат характерной точки	Средняя квадратическая погрешность положения характерной точки (Mt), м	Описание обозначения точки на местности (при наличии)
	X	Y			
1	2	3	4	5	6
Часть №					
-	-	-	-	-	-

Раздел 4
План границ объекта



Масштаб 1:5000

Используемые условные знаки и обозначения:

- | | |
|---|---|
|  | границы территориальной зоны |
|  | характерная точка границ территориальной зоны |

Руководитель БУВО «Нормативно-проектный центр»

Подпись  Ю.В. Шалыгина Дата « 24 » мая 2021 г.

Место для оттиска печати (при наличии) лица, составившего описание местоположения границ объекта



ОПИСАНИЕ МЕСТОПОЛОЖЕНИЯ ГРАНИЦ

Зона ритуальных объектов села Малые Алабухи 1-е - СН1/1

(наименование объекта, местоположение границ которого описано
(далее - объект)

Раздел 1

Сведения об объекте		
№ п/п	Характеристики объекта	Описание характеристик
1	2	3
1	Местоположение объекта	Воронежская область, Грибановский муниципальный район, Малоалабухское сельское поселение, село Малые Алабухи 1-е
2	Площадь объекта \pm величина погрешности определения площади ($P \pm \Delta P$)	27530 +/- 3991 м ²
3	Иные характеристики объекта	-

Раздел 2

Сведения о местоположении границ объекта					
1. Система координат: МСК - 36, зона 2					
2. Сведения о характерных точках границ объекта					
Обозначение характерных точек границ	Координаты, м		Метод определения координат характерной точки	Средняя квадратическая погрешность положения характерной точки (Mt), м	Описание обозначения точки на местности (при наличии)
	X	Y			
1	2	3	4	5	6
1	500229.80	2296568.77	Картометрический	5.00	-
2	500213.56	2296591.14	Аналитический	0.10	-
3	500071.74	2296746.48	Аналитический	0.10	-
4	499987.44	2296695.59	Аналитический	0.10	-
5	499949.58	2296671.42	Картометрический	5.00	-
6	499975.20	2296652.81	Картометрический	5.00	-
7	500131.88	2296537.68	Картометрический	5.00	-
8	500147.17	2296526.25	Картометрический	5.00	-
9	500187.76	2296542.27	Картометрический	5.00	-
1	500229.80	2296568.77	Картометрический	5.00	-
3. Сведения о характерных точках части (частей) границы объекта					
Обозначение характерных точек части границы	Координаты, м		Метод определения координат характерной точки	Средняя квадратическая погрешность положения характерной точки (Mt), м	Описание обозначения точки на местности (при наличии)
	X	Y			
1	2	3	4	5	6
Часть №					
-	-	-	-	-	-

Раздел 4

План границ объекта




Масштаб 1:2000

Используемые условные знаки и обозначения :



границы территориальной зоны

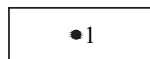

•1 характерная точка границ территориальной зоны

Руководитель БУВО «Нормативно-проектный центр»

Подпись  Ю.В. Шалыгина Дата « 24 » мая 2021 г.

Место для оттиска печати (при наличии) лица, составившего описание местоположения границ объекта



Приложение № 2
к правилам землепользования и застройки
Малоалабухского сельского поселения
Грибановского муниципального района
Воронежской области

СВЕДЕНИЯ О ГРАНИЦАХ ТЕРРИТОРИАЛЬНЫХ ЗОН,
СОДЕРЖАЩИЕ ГРАФИЧЕСКОЕ ОПИСАНИЕ МЕСТОПОЛОЖЕНИЯ
ГРАНИЦ ТЕРРИТОРИАЛЬНЫХ ЗОН, ПЕРЕЧЕНЬ КООРДИНАТ
ХАРАКТЕРНЫХ ТОЧЕК ГРАНИЦ ТЕРРИТОРИАЛЬНЫХ ЗОН
СЕЛА МАЛЫЕ АЛАБУХИ 2-Е

ОПИСАНИЕ МЕСТОПОЛОЖЕНИЯ ГРАНИЦ

Зона застройки индивидуальными жилыми домами села Малые Алабухи 2-е – Ж1/2

(наименование объекта, местоположение границ которого описано
(далее - объект)

Раздел 1

Сведения об объекте		
№ п/п	Характеристики объекта	Описание характеристик
1	2	3
1	Местоположение объекта	Воронежская область, Грибановский муниципальный район, Малоалабухское сельское поселение, село Малые Алабухи 2-е
2	Площадь объекта \pm величина погрешности определения площади ($P \pm \text{Дельта } P$)	2400335 +/- 27113 м ²
3	Иные характеристики объекта	-

Раздел 2

Сведения о местоположении границ объекта					
1. Система координат: МСК - 36, зона 2					
2. Сведения о характерных точках границ объекта					
Обозначение характерных точек границ	Координаты, м		Метод определения координат характерной точки	Средняя квадратическая погрешность положения характерной точки (Mt), м	Описание обозначения точки на местности (при наличии)
	X	Y			
1	2	3	4	5	6
1	503232.16	2297559.51	Аналитический	0.10	-
2	503181.57	2297592.02	Аналитический	0.10	-
3	502943.71	2297753.58	Аналитический	0.10	-
4	502722.93	2297901.32	Аналитический	0.10	-
5	502617.28	2297971.74	Аналитический	0.10	-
6	502397.13	2298118.18	Аналитический	0.10	-
7	502354.86	2298144.73	Аналитический	0.10	-
8	502325.98	2298161.07	Аналитический	0.10	-
9	502287.66	2298178.59	Аналитический	0.10	-
10	502220.94	2298205.32	Аналитический	0.10	-
11	502119.28	2298238.71	Аналитический	0.10	-
12	502071.02	2298255.27	Аналитический	0.10	-
13	502005.41	2298275.27	Аналитический	0.10	-
14	501963.28	2298289.56	Аналитический	0.10	-
15	501930.48	2298305.26	Аналитический	0.10	-
16	501905.35	2298316.63	Аналитический	0.10	-
17	501873.17	2298330.32	Аналитический	0.10	-
18	501838.52	2298346.50	Аналитический	0.10	-
19	501826.78	2298350.94	Аналитический	0.10	-
20	501795.47	2298365.39	Аналитический	0.10	-
21	501760.84	2298382.09	Аналитический	0.10	-
22	501743.67	2298389.71	Аналитический	0.10	-
23	501714.98	2298408.05	Аналитический	0.10	-
24	501706.45	2298418.65	Аналитический	0.10	-
25	501703.52	2298432.60	Аналитический	0.10	-
26	501706.21	2298441.01	Аналитический	0.10	-
27	501744.42	2298512.51	Аналитический	0.10	-
28	501771.84	2298568.85	Аналитический	0.10	-
29	501780.50	2298589.38	Аналитический	0.10	-
30	501795.32	2298631.27	Аналитический	0.10	-
31	501804.25	2298657.43	Аналитический	0.10	-
32	501812.92	2298708.87	Аналитический	0.10	-
33	501815.66	2298754.43	Аналитический	0.10	-
34	501814.81	2298783.85	Аналитический	0.10	-
35	501811.50	2298828.91	Аналитический	0.10	-
36	501795.17	2299001.60	Аналитический	0.10	-
37	501791.58	2299030.48	Аналитический	0.10	-

1	2	3	4	5	6
38	501785.49	2299079.43	Аналитический	0.10	-
39	501783.64	2299089.14	Аналитический	0.10	-
40	501801.08	2299091.55	Аналитический	0.10	-
41	501787.21	2299116.60	Картометрический	5.00	-
42	501737.24	2299167.73	Картометрический	5.00	-
43	501786.05	2299206.62	Аналитический	0.10	-
44	501799.13	2299213.58	Аналитический	0.10	-
45	501844.15	2299233.78	Картометрический	5.00	-
46	501857.91	2299299.44	Картометрический	5.00	-
47	501970.83	2299303.05	Картометрический	5.00	-
48	501962.16	2299381.42	Картометрический	5.00	-
49	501958.69	2299494.93	Картометрический	5.00	-
50	501966.44	2299551.65	Картометрический	5.00	-
51	501961.85	2299639.86	Картометрический	5.00	-
52	502061.97	2299809.62	Картометрический	5.00	-
53	502148.46	2299966.80	Картометрический	5.00	-
54	502176.13	2299995.11	Картометрический	5.00	-
55	502216.13	2299965.13	Картометрический	5.00	-
56	502297.70	2299951.54	Картометрический	5.00	-
57	502363.02	2300059.86	Картометрический	5.00	-
58	502411.51	2300034.11	Картометрический	5.00	-
59	502561.27	2300320.23	Картометрический	5.00	-
60	502489.27	2300359.56	Картометрический	5.00	-
61	502339.21	2300441.39	Картометрический	5.00	-
62	502353.54	2300483.23	Картометрический	5.00	-
63	502219.51	2300540.56	Картометрический	5.00	-
64	502247.79	2300604.57	Аналитический	0.10	-
65	502355.87	2300800.10	Картометрический	5.00	-
66	502192.79	2300869.24	Картометрический	5.00	-
67	502162.76	2300828.57	Картометрический	5.00	-
68	502123.47	2300858.57	Аналитический	0.10	-
69	501994.49	2300940.05	Аналитический	0.10	-
70	501988.40	2300945.16	Картометрический	5.00	-
71	501965.29	2300927.55	Картометрический	5.00	-
72	501893.37	2300799.44	Картометрический	5.00	-
73	501812.40	2300850.10	Картометрический	5.00	-
74	501767.13	2300807.53	Картометрический	5.00	-
75	501736.47	2300787.68	Картометрический	5.00	-
76	501709.69	2300725.13	Картометрический	5.00	-
77	501652.38	2300628.81	Картометрический	5.00	-
78	501595.47	2300613.29	Картометрический	5.00	-
79	501469.99	2300537.33	Картометрический	5.00	-
80	501443.35	2300502.89	Картометрический	5.00	-
81	501424.20	2300483.14	Картометрический	5.00	-
82	501422.71	2300462.85	Картометрический	5.00	-
83	501431.39	2300441.95	Картометрический	5.00	-
84	501450.05	2300409.29	Картометрический	5.00	-
85	501458.85	2300381.59	Картометрический	5.00	-
86	501465.03	2300343.48	Картометрический	5.00	-
87	501459.39	2300314.06	Картометрический	5.00	-

1	2	3	4	5	6
88	501447.17	2300282.77	Картометрический	5.00	-
89	501416.70	2300225.77	Картометрический	5.00	-
90	501392.31	2300208.00	Картометрический	5.00	-
91	501314.53	2300163.97	Картометрический	5.00	-
92	501289.04	2300142.85	Картометрический	5.00	-
93	501270.72	2300115.77	Картометрический	5.00	-
94	501229.30	2300033.40	Картометрический	5.00	-
95	501151.79	2300038.05	Картометрический	5.00	-
96	501126.95	2300059.52	Картометрический	5.00	-
97	501116.08	2300076.88	Картометрический	5.00	-
98	501089.44	2300075.11	Картометрический	5.00	-
99	501026.52	2300021.08	Картометрический	5.00	-
100	501020.68	2299998.59	Картометрический	5.00	-
101	501024.84	2299976.93	Картометрический	5.00	-
102	501082.87	2299898.68	Картометрический	5.00	-
103	501029.49	2299778.81	Картометрический	5.00	-
104	501022.16	2299716.42	Аналитический	0.50	-
105	501073.89	2299635.32	Аналитический	0.50	-
106	501117.49	2299594.65	Аналитический	0.50	-
107	501193.96	2299527.31	Аналитический	0.50	-
108	501233.74	2299464.83	Аналитический	0.50	-
109	501286.67	2299390.96	Аналитический	0.50	-
110	501305.43	2299360.78	Аналитический	0.50	-
111	501316.94	2299361.17	Аналитический	0.50	-
112	501356.24	2299271.05	Аналитический	0.50	-
113	501371.83	2299256.85	Аналитический	0.50	-
114	501397.09	2299246.19	Аналитический	0.50	-
115	501502.59	2299228.30	Аналитический	0.50	-
116	501563.09	2299233.38	Аналитический	0.50	-
117	501589.08	2299220.66	Аналитический	0.50	-
118	501593.72	2299203.07	Аналитический	0.50	-
119	501536.76	2299167.78	Аналитический	0.50	-
120	501526.29	2299148.21	Аналитический	0.50	-
121	501545.50	2299094.88	Аналитический	0.50	-
122	501547.49	2299051.40	Аналитический	0.50	-
123	501556.82	2299029.99	Аналитический	0.50	-
124	501546.94	2299003.12	Аналитический	0.50	-
125	501572.29	2298984.03	Аналитический	0.50	-
126	501546.98	2298880.43	Аналитический	0.50	-
127	501555.49	2298816.32	Аналитический	0.50	-
128	501589.51	2298735.84	Аналитический	0.50	-
129	501612.64	2298694.02	Аналитический	0.50	-
130	501611.08	2298670.30	Аналитический	0.50	-
131	501591.36	2298606.69	Аналитический	0.50	-
132	501569.03	2298580.38	Аналитический	0.50	-
133	501527.95	2298543.17	Аналитический	0.50	-
134	501512.07	2298515.85	Аналитический	0.50	-
135	501506.36	2298482.03	Аналитический	0.50	-
136	501505.59	2298449.62	Аналитический	0.50	-
137	501520.74	2298396.54	Аналитический	0.50	-

1	2	3	4	5	6
138	501519.54	2298359.93	Аналитический	0.50	-
139	501503.03	2298323.15	Аналитический	0.50	-
140	501634.84	2298259.53	Картометрический	5.00	-
141	501776.72	2298169.39	Картометрический	5.00	-
142	501855.73	2298134.09	Картометрический	5.00	-
143	501926.93	2298090.43	Картометрический	5.00	-
144	502009.76	2298029.25	Картометрический	5.00	-
145	502095.86	2297994.92	Картометрический	5.00	-
146	502164.80	2297973.94	Картометрический	5.00	-
147	502200.52	2297967.49	Картометрический	5.00	-
148	502259.33	2297968.10	Картометрический	5.00	-
149	502304.49	2297970.69	Картометрический	5.00	-
150	502354.84	2297953.94	Картометрический	5.00	-
151	502379.14	2297935.27	Картометрический	5.00	-
152	502409.22	2297900.08	Картометрический	5.00	-
153	502417.84	2297879.26	Картометрический	5.00	-
154	502447.88	2297827.57	Картометрический	5.00	-
155	502490.77	2297763.56	Картометрический	5.00	-
156	502511.67	2297742.69	Картометрический	5.00	-
157	502556.23	2297711.82	Картометрический	5.00	-
158	502586.79	2297693.36	Картометрический	5.00	-
159	502697.35	2297591.62	Картометрический	5.00	-
160	502789.46	2297505.95	Картометрический	5.00	-
161	502835.91	2297470.61	Картометрический	5.00	-
162	502929.81	2297421.58	Картометрический	5.00	-
163	502996.96	2297381.38	Картометрический	5.00	-
164	503030.52	2297366.85	Картометрический	5.00	-
165	503057.37	2297365.68	Картометрический	5.00	-
166	503096.77	2297373.98	Картометрический	5.00	-
167	503127.74	2297374.34	Картометрический	5.00	-
168	503173.18	2297363.33	Картометрический	5.00	-
169	503203.75	2297348.99	Аналитический	0.10	-
170	503208.25	2297395.59	Аналитический	0.10	-
171	503211.61	2297409.73	Аналитический	0.10	-
172	503221.58	2297451.70	Аналитический	0.10	-
173	503238.45	2297506.00	Аналитический	0.10	-
174	503240.66	2297513.12	Аналитический	0.10	-
175	503239.55	2297537.92	Аналитический	0.10	-
176	503237.84	2297540.51	Аналитический	0.10	-
1	503232.16	2297559.51	Аналитический	0.10	-
177	502940.29	2297988.03	Аналитический	0.10	-
178	502951.98	2297998.68	Картометрический	5.00	-
179	502899.23	2298056.59	Аналитический	2.50	-
180	502666.68	2298236.89	Аналитический	2.50	-
181	502577.37	2298290.82	Аналитический	2.50	-
182	502538.62	2298327.88	Аналитический	2.50	-
183	502407.45	2298134.14	Аналитический	0.10	-
184	502627.81	2297987.56	Аналитический	0.10	-
185	502733.48	2297917.12	Аналитический	0.10	-

1	2	3	4	5	6
186	502822.30	2297858.40	Картометрический	5.00	-
187	502834.54	2297870.59	Аналитический	0.10	-
177	502940.29	2297988.03	Аналитический	0.10	-
188	502227.44	2298223.18	Аналитический	0.10	-
189	502244.11	2298301.97	Картометрический	5.00	-
190	502095.94	2298485.97	Картометрический	5.00	-
191	501964.24	2298597.33	Картометрический	5.00	-
192	502023.31	2298642.85	Картометрический	5.00	-
193	502123.06	2298643.82	Картометрический	5.00	-
194	502170.05	2298681.41	Картометрический	5.00	-
195	502110.87	2298842.68	Картометрический	5.00	-
196	502054.41	2298952.54	Картометрический	5.00	-
197	502026.82	2299064.58	Картометрический	5.00	-
198	501891.13	2299035.75	Аналитический	0.10	-
199	501891.02	2299010.26	Аналитический	0.10	-
200	501855.38	2299009.45	Аналитический	0.10	-
201	501812.64	2299004.03	Аналитический	0.10	-
202	501830.43	2298830.57	Аналитический	0.10	-
203	501833.79	2298784.82	Аналитический	0.10	-
204	501834.68	2298754.07	Аналитический	0.10	-
205	501831.90	2298712.10	Аналитический	0.10	-
206	501822.77	2298652.87	Аналитический	0.10	-
207	501813.10	2298624.56	Аналитический	0.10	-
208	501796.16	2298583.71	Аналитический	0.10	-
209	501776.67	2298542.45	Аналитический	0.10	-
210	501759.50	2298506.27	Аналитический	0.10	-
211	501723.88	2298433.88	Аналитический	0.10	-
212	501723.14	2298431.59	Аналитический	0.10	-
213	501724.10	2298427.01	Аналитический	0.10	-
214	501727.83	2298422.39	Аналитический	0.10	-
215	501752.99	2298406.31	Аналитический	0.10	-
216	501769.13	2298398.42	Аналитический	0.10	-
217	501802.60	2298380.50	Аналитический	0.10	-
218	501823.47	2298370.13	Аналитический	0.10	-
219	501843.47	2298360.01	Аналитический	0.10	-
220	501878.00	2298344.21	Аналитический	0.10	-
221	501909.84	2298330.75	Аналитический	0.10	-
222	501936.14	2298320.36	Аналитический	0.10	-
223	501969.18	2298305.92	Аналитический	0.10	-
224	502009.92	2298290.47	Аналитический	0.10	-
225	502075.84	2298272.65	Аналитический	0.10	-
226	502125.16	2298256.78	Аналитический	0.10	-
188	502227.44	2298223.18	Аналитический	0.10	-

3. Сведения о характерных точках части (частей) границы объекта					
Обозначение характерных точек части границы	Координаты, м		Метод определения координат характерной точки	Средняя квадратическая погрешность положения характерной точки (Mt), м	Описание обозначения точки на местности (при наличии)
	X	Y			
1	2	3	4	5	6
Часть №					
-	-	-	-	-	-

Рисунг 4
План граница объекта



Используемые условные линии и обозначения:

- границы территориальной зоны
- опорные точки границ территориальной зоны

Масштаб 1:5000

Руководитель БУРСО «Нормативно-проектный центр»
 Подпись: Ю.В. Палагина Дата: « 24 » мая 2021 г.
 Место выполнения работы (подпись) лица, оставившего описание местоположения границ объекта

ОПИСАНИЕ МЕСТОПОЛОЖЕНИЯ ГРАНИЦ

Общественно-деловая зона села Малые Алабухи 2-е – ОД/2

(наименование объекта, местоположение границ которого описано
(далее - объект)

Раздел 1

Сведения об объекте		
№ п/п	Характеристики объекта	Описание характеристик
1	2	3
1	Местоположение объекта	Воронежская область, Грибановский муниципальный район, Малоалабухское сельское поселение, село Малые Алабухи 2-е
2	Площадь объекта \pm величина погрешности определения площади ($P \pm \Delta P$)	52475 +/- 4009 м ²
3	Иные характеристики объекта	-

Раздел 2

Сведения о местоположении границ объекта					
1. Система координат: МСК - 36, зона 2					
2. Сведения о характерных точках границ объекта					
Обозначение характерных точек границ	Координаты, м		Метод определения координат характерной точки	Средняя квадратическая погрешность положения характерной точки (Mt), м	Описание обозначения точки на местности (при наличии)
	X	Y			
1	2	3	4	5	6
1	501812.64	2299004.03	Аналитический	0.10	-
2	501855.38	2299009.45	Аналитический	0.10	-
3	501891.02	2299010.26	Аналитический	0.10	-
4	501891.13	2299035.75	Аналитический	0.10	-
5	502026.82	2299064.58	Картометрический	5.00	-
6	501977.36	2299244.17	Картометрический	5.00	-
7	501970.83	2299303.05	Картометрический	5.00	-
8	501857.91	2299299.44	Картометрический	5.00	-
9	501844.15	2299233.78	Картометрический	5.00	-
10	501799.13	2299213.58	Аналитический	0.10	-
11	501786.05	2299206.62	Аналитический	0.10	-
12	501737.24	2299167.73	Картометрический	5.00	-
13	501787.21	2299116.60	Картометрический	5.00	-
14	501801.08	2299091.55	Аналитический	0.10	-
15	501803.23	2299081.69	Аналитический	0.10	-
16	501809.20	2299032.46	Аналитический	0.10	-
1	501812.64	2299004.03	Аналитический	0.10	-
3. Сведения о характерных точках части (частей) границы объекта					
Обозначение характерных точек части границы	Координаты, м		Метод определения координат характерной точки	Средняя квадратическая погрешность положения характерной точки (Mt), м	Описание обозначения точки на местности (при наличии)
	X	Y			
1	2	3	4	5	6
Часть №					
-	-	-	-	-	-


Раздел 4

План границ объекта




Масштаб 1:2000

Используемые условные знаки и обозначения :

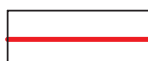

границы территориальной зоны

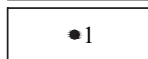

характерная точка границ территориальной зоны

Руководитель БУВО «Нормативно-проектный центр»

Подпись  Ю.В. Шалыгина Дата « 24 » _____ мая _____ 2021 г.

Место для оттиска печати (при наличии) лица, составившего описание местоположения границ объекта



ОПИСАНИЕ МЕСТОПОЛОЖЕНИЯ ГРАНИЦ

Зона улиц, дорог, инженерной и транспортной инфраструктуры
села Малые Алабухи 2-е – ИТ1/2

(наименование объекта, местоположение границ которого описано
(далее - объект)

Раздел 1

Сведения об объекте		
№ п/п	Характеристики объекта	Описание характеристик
1	2	3
1	Местоположение объекта	Воронежская область, Грибановский муниципальный район, Малоалабухское сельское поселение, село Малые Алабухи 2-е
2	Площадь объекта \pm величина погрешности определения площади ($P \pm \Delta P$)	45936 +/- 75 м ²
3	Иные характеристики объекта	-

Раздел 2

Сведения о местоположении границ объекта					
1. Система координат: МСК - 36, зона 2					
2. Сведения о характерных точках границ объекта					
Обозначение характерных точек границ	Координаты, м		Метод определения координат характерной точки	Средняя квадратическая погрешность положения характерной точки (Mt), м	Описание обозначения точки на местности (при наличии)
	X	Y			
1	2	3	4	5	6
1	503237.84	2297540.51	Аналитический	0.10	-
2	503246.77	2297564.00	Аналитический	0.10	-
3	503254.83	2297585.21	Аналитический	0.10	-
4	503238.28	2297578.70	Аналитический	0.10	-
5	503193.14	2297609.01	Аналитический	0.10	-
6	502955.53	2297770.30	Аналитический	0.10	-
7	502733.48	2297917.12	Аналитический	0.10	-
8	502627.81	2297987.56	Аналитический	0.10	-
9	502407.45	2298134.14	Аналитический	0.10	-
10	502364.60	2298161.05	Аналитический	0.10	-
11	502334.62	2298178.01	Аналитический	0.10	-
12	502295.15	2298196.06	Аналитический	0.10	-
13	502227.44	2298223.18	Аналитический	0.10	-
14	502125.16	2298256.78	Аналитический	0.10	-
15	502075.84	2298272.65	Аналитический	0.10	-
16	502009.92	2298290.47	Аналитический	0.10	-
17	501969.18	2298305.92	Аналитический	0.10	-
18	501936.14	2298320.36	Аналитический	0.10	-
19	501909.84	2298330.75	Аналитический	0.10	-
20	501878.00	2298344.21	Аналитический	0.10	-
21	501843.47	2298360.01	Аналитический	0.10	-
22	501823.47	2298370.13	Аналитический	0.10	-
23	501802.60	2298380.50	Аналитический	0.10	-
24	501769.13	2298398.42	Аналитический	0.10	-
25	501752.99	2298406.31	Аналитический	0.10	-
26	501727.83	2298422.39	Аналитический	0.10	-
27	501724.10	2298427.01	Аналитический	0.10	-
28	501723.14	2298431.59	Аналитический	0.10	-
29	501723.88	2298433.88	Аналитический	0.10	-
30	501759.50	2298506.27	Аналитический	0.10	-
31	501776.67	2298542.45	Аналитический	0.10	-
32	501796.16	2298583.71	Аналитический	0.10	-
33	501813.10	2298624.56	Аналитический	0.10	-
34	501822.77	2298652.87	Аналитический	0.10	-
35	501831.90	2298712.10	Аналитический	0.10	-
36	501834.68	2298754.07	Аналитический	0.10	-
37	501833.79	2298784.82	Аналитический	0.10	-

1	2	3	4	5	6
38	501830.43	2298830.57	Аналитический	0.10	-
39	501812.64	2299004.03	Аналитический	0.10	-
40	501809.20	2299032.46	Аналитический	0.10	-
41	501803.23	2299081.69	Аналитический	0.10	-
42	501801.08	2299091.55	Аналитический	0.10	-
43	501783.64	2299089.14	Аналитический	0.10	-
44	501785.49	2299079.43	Аналитический	0.10	-
45	501791.58	2299030.48	Аналитический	0.10	-
46	501795.17	2299001.60	Аналитический	0.10	-
47	501811.50	2298828.91	Аналитический	0.10	-
48	501814.81	2298783.85	Аналитический	0.10	-
49	501815.66	2298754.43	Аналитический	0.10	-
50	501812.92	2298708.87	Аналитический	0.10	-
51	501804.25	2298657.43	Аналитический	0.10	-
52	501795.32	2298631.27	Аналитический	0.10	-
53	501780.50	2298589.38	Аналитический	0.10	-
54	501771.84	2298568.85	Аналитический	0.10	-
55	501744.42	2298512.51	Аналитический	0.10	-
56	501706.21	2298441.01	Аналитический	0.10	-
57	501703.52	2298432.60	Аналитический	0.10	-
58	501706.45	2298418.65	Аналитический	0.10	-
59	501714.98	2298408.05	Аналитический	0.10	-
60	501743.67	2298389.71	Аналитический	0.10	-
61	501760.84	2298382.09	Аналитический	0.10	-
62	501795.47	2298365.39	Аналитический	0.10	-
63	501826.78	2298350.94	Аналитический	0.10	-
64	501838.52	2298346.50	Аналитический	0.10	-
65	501873.17	2298330.32	Аналитический	0.10	-
66	501905.35	2298316.63	Аналитический	0.10	-
67	501930.48	2298305.26	Аналитический	0.10	-
68	501963.28	2298289.56	Аналитический	0.10	-
69	502005.41	2298275.27	Аналитический	0.10	-
70	502071.02	2298255.27	Аналитический	0.10	-
71	502119.28	2298238.71	Аналитический	0.10	-
72	502220.94	2298205.32	Аналитический	0.10	-
73	502287.66	2298178.59	Аналитический	0.10	-
74	502325.98	2298161.07	Аналитический	0.10	-
75	502354.86	2298144.73	Аналитический	0.10	-
76	502397.13	2298118.18	Аналитический	0.10	-
77	502617.28	2297971.74	Аналитический	0.10	-
78	502722.93	2297901.32	Аналитический	0.10	-
79	502943.71	2297753.58	Аналитический	0.10	-
80	503181.57	2297592.02	Аналитический	0.10	-
81	503232.16	2297559.51	Аналитический	0.10	-
1	503237.84	2297540.51	Аналитический	0.10	-

3. Сведения о характерных точках части (частей) границы объекта					
Обозначение характерных точек части границы	Координаты, м		Метод определения координат характерной точки	Средняя квадратическая погрешность положения характерной точки (Mt), м	Описание обозначения точки на местности (при наличии)
	X	Y			
1	2	3	4	5	6
Часть №					
-	-	-	-	-	-

Раздел 4

План границ объекта



Руководитель БУВО «Нормативно-проектный центр»

Подпись Ю.В. Шапагина Дата « 24 » мая 2021 г.

Место для отнесения печати (при наличии) лица, составившего описание местоположения границ объекта

Масштаб 1:5000

Используемые условные знаки и обозначения:

границы территориальной зоны

характерная точка границ территориальной зоны



ОПИСАНИЕ МЕСТОПОЛОЖЕНИЯ ГРАНИЦ

Зона сельскохозяйственного использования в границах населенного пункта
села Малые Алабухи 2-е – СХ1/2

(наименование объекта, местоположение границ которого описано
(далее - объект)

Раздел 1

Сведения об объекте		
№ п/п	Характеристики объекта	Описание характеристик
1	2	3
1	Местоположение объекта	Воронежская область, Грибановский муниципальный район, Малоалабухское сельское поселение, село Малые Алабухи 2-е
2	Площадь объекта \pm величина погрешности определения площади ($P \pm \text{Дельта } P$)	365186 +/- 10575 м ²
3	Иные характеристики объекта	-

Раздел 2

Сведения о местоположении границ объекта					
1. Система координат: МСК - 36, зона 2					
2. Сведения о характерных точках границ объекта					
Обозначение характерных точек границ	Координаты, м		Метод определения координат характерной точки	Средняя квадратическая погрешность положения характерной точки (Mt), м	Описание обозначения точки на местности (при наличии)
	X	Y			
1	2	3	4	5	6
1	503323.19	2297728.50	Картометрический	5.00	-
2	503289.41	2297750.21	Картометрический	5.00	-
3	503211.50	2297820.49	Картометрический	5.00	-
4	503184.48	2297837.33	Картометрический	5.00	-
5	503022.76	2297974.97	Аналитический	2.50	-
6	502968.32	2297980.76	Аналитический	2.50	-
7	502951.98	2297998.68	Картометрический	5.00	-
8	502940.29	2297988.03	Аналитический	0.10	-
9	502834.54	2297870.59	Аналитический	0.10	-
10	502822.30	2297858.40	Аналитический	0.10	-
11	502955.53	2297770.30	Аналитический	0.10	-
12	503193.14	2297609.01	Аналитический	0.10	-
13	503238.28	2297578.70	Аналитический	0.10	-
14	503254.83	2297585.21	Аналитический	0.10	-
15	503256.15	2297585.91	Аналитический	0.10	-
16	503269.04	2297592.71	Аналитический	0.10	-
17	503301.61	2297671.68	Аналитический	0.10	-
18	503319.78	2297719.13	Аналитический	0.10	-
1	503323.19	2297728.50	Картометрический	5.00	-
19	502538.62	2298327.88	Аналитический	2.50	-
20	502429.80	2298432.39	Картометрический	5.00	-
21	502232.88	2298588.34	Картометрический	5.00	-
22	502170.05	2298681.41	Картометрический	5.00	-
23	502123.06	2298643.82	Картометрический	5.00	-
24	502023.31	2298642.85	Картометрический	5.00	-
25	501964.24	2298597.33	Картометрический	5.00	-
26	502095.94	2298485.97	Картометрический	5.00	-
27	502244.11	2298301.97	Картометрический	5.00	-
28	502227.44	2298223.18	Аналитический	0.10	-
29	502295.15	2298196.06	Аналитический	0.10	-
30	502334.62	2298178.01	Аналитический	0.10	-
31	502364.60	2298161.05	Аналитический	0.10	-
32	502407.45	2298134.14	Аналитический	0.10	-
19	502538.62	2298327.88	Аналитический	2.50	-
33	502489.27	2300359.56	Картометрический	5.00	-

1	2	3	4	5	6
34	502596.37	2300639.74	Аналитический	0.10	-
35	502646.85	2300776.72	Аналитический	0.10	-
36	502651.76	2300790.29	Картометрический	5.00	-
37	502592.52	2300806.77	Аналитический	2.50	-
38	502520.71	2300825.75	Аналитический	0.10	-
39	502455.72	2300845.07	Аналитический	0.10	-
40	502387.93	2300855.55	Картометрический	5.00	-
41	502328.47	2300869.79	Картометрический	5.00	-
42	502212.63	2300919.14	Картометрический	5.00	-
43	502051.97	2300988.50	Картометрический	5.00	-
44	502029.89	2300976.86	Картометрический	5.00	-
45	501988.40	2300945.16	Картометрический	5.00	-
46	501994.49	2300940.05	Аналитический	0.10	-
47	502123.47	2300858.57	Аналитический	0.10	-
48	502162.76	2300828.57	Картометрический	5.00	-
49	502192.79	2300869.24	Картометрический	5.00	-
50	502355.87	2300800.10	Картометрический	5.00	-
51	502247.79	2300604.57	Аналитический	0.10	-
52	502219.51	2300540.56	Картометрический	5.00	-
53	502353.54	2300483.23	Картометрический	5.00	-
54	502339.21	2300441.39	Картометрический	5.00	-
33	502489.27	2300359.56	Картометрический	5.00	-

3. Сведения о характерных точках части (частей) границы объекта

Обозначение характерных точек части границы	Координаты, м		Метод определения координат характерной точки	Средняя квадратическая погрешность положения характерной точки (Mt), м	Описание обозначения точки на местности (при наличии)
	X	Y			
1	2	3	4	5	6
Часть №					
-	-	-	-	-	-



Масштаб 1:5000

Используемые условные знаки и обозначения:

	граница территориальной зоны
	характерная точка граница территориальной зоны

Руководитель УРО «Информационно-проектный центр»
 Подпись: Ю.В. Шапугина Дата « 24 » мая 2021 г.
 Место для отбора проб (ориентирный) пункт, составившего описание местоположения границ области

ОПИСАНИЕ МЕСТОПОЛОЖЕНИЯ ГРАНИЦ

Зона ритуальных объектов села Малые Алабухи 2-е - СН1/2

(наименование объекта, местоположение границ которого описано
(далее - объект)

Раздел 1

Сведения об объекте		
№ п/п	Характеристики объекта	Описание характеристик
1	2	3
1	Местоположение объекта	Воронежская область, Грибановский муниципальный район, Малоалабухское сельское поселение, село Малые Алабухи 2-е
2	Площадь объекта \pm величина погрешности определения площади ($P \pm \Delta P$)	10370 +/- 36 м ²
3	Иные характеристики объекта	-

Раздел 2

Сведения о местоположении границ объекта					
1. Система координат: МСК - 36, зона 2					
2. Сведения о характерных точках границ объекта					
Обозначение характерных точек границ	Координаты, м		Метод определения координат характерной точки	Средняя квадратическая погрешность положения характерной точки (Mt), м	Описание обозначения точки на местности (при наличии)
	X	Y			
1	2	3	4	5	6
1	502487.87	2298674.63	Аналитический	0.10	-
2	502511.86	2298738.55	Аналитический	0.10	-
3	502372.02	2298793.49	Аналитический	0.10	-
4	502361.95	2298767.04	Аналитический	0.10	-
5	502355.51	2298722.35	Аналитический	0.10	-
1	502487.87	2298674.63	Аналитический	0.10	-
3. Сведения о характерных точках части (частей) границы объекта					
Обозначение характерных точек части границы	Координаты, м		Метод определения координат характерной точки	Средняя квадратическая погрешность положения характерной точки (Mt), м	Описание обозначения точки на местности (при наличии)
	X	Y			
1	2	3	4	5	6
Часть №					
-	-	-	-	-	-

Раздел 4

План границ объекта




Масштаб 1:2000

Используемые условные знаки и обозначения :



границы территориальной зоны

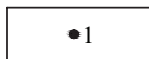

характерная точка границ территориальной зоны

Руководитель БУВО «Нормативно-проектный центр»

Подпись  Ю.В. Шалыгина Дата « 24 » мая 2021 г.

Место для оттиска печати (при наличии) лица, составившего описание местоположения границ объекта



Приложение № 3
к правилам землепользования и застройки
Малоалабухского сельского поселения
Грибановского муниципального района
Воронежской области

СВЕДЕНИЯ О ГРАНИЦАХ ТЕРРИТОРИАЛЬНЫХ ЗОН,
СОДЕРЖАЩИЕ ГРАФИЧЕСКОЕ ОПИСАНИЕ МЕСТОПОЛОЖЕНИЯ
ГРАНИЦ ТЕРРИТОРИАЛЬНЫХ ЗОН, ПЕРЕЧЕНЬ КООРДИНАТ
ХАРАКТЕРНЫХ ТОЧЕК ГРАНИЦ ТЕРРИТОРИАЛЬНЫХ ЗОН
ПОСЁЛКА КРАСНАЯ ЗАРЯ

ОПИСАНИЕ МЕСТОПОЛОЖЕНИЯ ГРАНИЦ

Зона застройки индивидуальными жилыми домами посёлка Красная Заря – Ж1/3

(наименование объекта, местоположение границ которого описано
(далее - объект)

Раздел 1

Сведения об объекте		
№ п/п	Характеристики объекта	Описание характеристик
1	2	3
1	Местоположение объекта	Воронежская область, Грибановский муниципальный район, Малоалабухское сельское поселение, посёлок Красная Заря
2	Площадь объекта \pm величина погрешности определения площади ($P \pm \text{Дельта } P$)	305383 +/- 9671 м ²
3	Иные характеристики объекта	-

Раздел 2

Сведения о местоположении границ объекта					
1. Система координат: МСК - 36, зона 2					
2. Сведения о характерных точках границ объекта					
Обозначение характерных точек границ	Координаты, м		Метод определения координат характерной точки	Средняя квадратическая погрешность положения характерной точки (Mt), м	Описание обозначения точки на местности (при наличии)
	X	Y			
1	2	3	4	5	6
1	502033.35	2292574.88	Картометрический	5.00	-
2	501903.75	2292687.59	Картометрический	5.00	-
3	501870.04	2292681.19	Картометрический	5.00	-
4	501863.32	2292662.46	Аналитический	0.10	-
5	501847.97	2292637.00	Аналитический	0.10	-
6	501823.91	2292598.34	Картометрический	5.00	-
7	501803.09	2292587.19	Картометрический	5.00	-
8	501768.28	2292553.04	Картометрический	5.00	-
9	501752.03	2292540.11	Картометрический	5.00	-
10	501735.13	2292520.55	Картометрический	5.00	-
11	501703.30	2292493.37	Картометрический	5.00	-
12	501683.08	2292476.79	Картометрический	5.00	-
13	501658.88	2292440.33	Картометрический	5.00	-
14	501586.94	2292287.71	Картометрический	5.00	-
15	501597.14	2292232.15	Картометрический	5.00	-
16	501619.28	2292197.15	Картометрический	5.00	-
17	501640.17	2292210.80	Картометрический	5.00	-
18	501685.85	2292164.64	Картометрический	5.00	-
19	501843.90	2292298.28	Картометрический	5.00	-
1	502033.35	2292574.88	Картометрический	5.00	-
20	501682.62	2292012.63	Аналитический	0.10	-
21	501603.64	2292161.07	Аналитический	0.10	-
22	501573.18	2292216.44	Аналитический	0.10	-
23	501454.08	2292199.77	Картометрический	5.00	-
24	501444.01	2292241.22	Картометрический	5.00	-
25	501441.29	2292270.66	Картометрический	5.00	-
26	501458.34	2292310.56	Картометрический	5.00	-
27	501505.45	2292326.44	Картометрический	5.00	-
28	501523.28	2292324.00	Картометрический	5.00	-
29	501583.41	2292422.61	Картометрический	5.00	-
30	501599.62	2292456.12	Картометрический	5.00	-
31	501578.12	2292460.42	Картометрический	5.00	-
32	501505.04	2292500.83	Картометрический	5.00	-
33	501456.90	2292512.01	Картометрический	5.00	-
34	501446.23	2292557.20	Картометрический	5.00	-
35	501363.36	2292598.55	Картометрический	5.00	-

1	2	3	4	5	6
36	501303.65	2292471.22	Картометрический	5.00	-
37	501297.18	2292392.91	Картометрический	5.00	-
38	501309.04	2292328.75	Картометрический	5.00	-
39	501312.24	2292304.67	Картометрический	5.00	-
40	501290.16	2292269.23	Картометрический	5.00	-
41	501171.04	2292185.56	Картометрический	5.00	-
42	501142.38	2292190.26	Картометрический	5.00	-
43	501120.71	2292167.46	Картометрический	5.00	-
44	501109.91	2292125.01	Картометрический	5.00	-
45	501159.90	2292063.04	Картометрический	5.00	-
46	501181.71	2292047.20	Картометрический	5.00	-
47	501268.40	2291878.21	Картометрический	5.00	-
48	501284.55	2291845.51	Картометрический	5.00	-
49	501318.47	2291872.98	Картометрический	5.00	-
50	501343.73	2291898.76	Картометрический	5.00	-
51	501401.24	2291953.36	Картометрический	5.00	-
52	501448.66	2291993.58	Картометрический	5.00	-
53	501475.52	2292018.56	Картометрический	5.00	-
54	501485.97	2291985.10	Картометрический	5.00	-
55	501520.67	2291966.72	Картометрический	5.00	-
56	501543.97	2291967.05	Картометрический	5.00	-
57	501606.97	2291985.32	Аналитический	0.10	-
58	501634.04	2291994.54	Аналитический	0.10	-
59	501673.74	2292007.85	Аналитический	0.10	-
20	501682.62	2292012.63	Аналитический	0.10	-

3. Сведения о характерных точках части (частей) границы объекта


 
Обозначение характерных точек части границы	Координаты, м		Метод определения координат характерной точки	Средняя квадратическая погрешность положения характерной точки (Mt), м	Описание обозначения точки на местности (при наличии)
	X	Y			
1	2	3	4	5	6
Часть №					
-	-	-	-	-	-

Раздел 4
План границ объекта



Масштаб 1:5000

Используемые условные знаки и обозначения:

	границы территориальной зоны
	характерная точка границ территориальной зоны

Руководитель БУВО «Нормативно-проектный центр»

Подпись  Ю.В. Шалыгина Дата « 24 » мая 2021 г.

Место для оттиска печати (при наличии) лица, составившего описание местоположения границ объекта



ОПИСАНИЕ МЕСТОПОЛОЖЕНИЯ ГРАНИЦ

Зона сельскохозяйственного использования в границах населенного пункта
посёлка Красная Заря – СХ1/3

(наименование объекта, местоположение границ которого описано
(далее - объект)

Раздел 1

Сведения об объекте		
№ п/п	Характеристики объекта	Описание характеристик
1	2	3
1	Местоположение объекта	Воронежская область, Грибановский муниципальный район, Малоалабухское сельское поселение, посёлок Красная Заря
2	Площадь объекта \pm величина погрешности определения площади ($P \pm \Delta P$)	105231 +/- 5677 м ²
3	Иные характеристики объекта	-

Раздел 2

Сведения о местоположении границ объекта					
1. Система координат: МСК - 36, зона 2					
2. Сведения о характерных точках границ объекта					
Обозначение характерных точек границ	Координаты, м		Метод определения координат характерной точки	Средняя квадратическая погрешность положения характерной точки (Mt), м	Описание обозначения точки на местности (при наличии)
	X	Y			
1	2	3	4	5	6
1	501823.91	2292598.34	Картометрический	5.00	-
2	501733.74	2292651.29	Картометрический	5.00	-
3	501533.78	2292749.68	Картометрический	5.00	-
4	501446.23	2292557.20	Картометрический	5.00	-
5	501456.90	2292512.01	Картометрический	5.00	-
6	501505.04	2292500.83	Картометрический	5.00	-
7	501578.12	2292460.42	Картометрический	5.00	-
8	501599.62	2292456.12	Картометрический	5.00	-
9	501583.41	2292422.61	Картометрический	5.00	-
10	501523.28	2292324.00	Картометрический	5.00	-
11	501505.45	2292326.44	Картометрический	5.00	-
12	501458.34	2292310.56	Картометрический	5.00	-
13	501441.29	2292270.66	Картометрический	5.00	-
14	501444.01	2292241.22	Картометрический	5.00	-
15	501454.08	2292199.77	Картометрический	5.00	-
16	501573.18	2292216.44	Аналитический	0.10	-
17	501603.64	2292161.07	Аналитический	0.10	-
18	501682.62	2292012.63	Аналитический	0.10	-
19	501748.66	2292045.85	Аналитический	2.50	-
20	501685.85	2292164.64	Картометрический	5.00	-
21	501640.17	2292210.80	Картометрический	5.00	-
22	501619.28	2292197.15	Картометрический	5.00	-
23	501597.14	2292232.15	Картометрический	5.00	-
24	501586.94	2292287.71	Картометрический	5.00	-
25	501658.88	2292440.33	Картометрический	5.00	-
26	501683.08	2292476.79	Картометрический	5.00	-
27	501703.30	2292493.37	Картометрический	5.00	-
28	501735.13	2292520.55	Картометрический	5.00	-
29	501752.03	2292540.11	Картометрический	5.00	-
30	501768.28	2292553.04	Картометрический	5.00	-
31	501803.09	2292587.19	Картометрический	5.00	-
1	501823.91	2292598.34	Картометрический	5.00	-

3. Сведения о характерных точках части (частей) границы объекта					
Обозначение характерных точек части границы	Координаты, м		Метод определения координат характерной точки	Средняя квадратическая погрешность положения характерной точки (Mt), м	Описание обозначения точки на местности (при наличии)
	X	Y			
1	2	3	4	5	6
Часть №					
-	-	-	-	-	-

Раздел 4

План границ объекта




Масштаб 1:5000

Используемые условные знаки и обозначения :



границы территориальной зоны

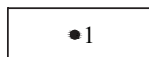

характерная точка границ территориальной зоны

Руководитель БУВО «Нормативно-проектный центр»

Подпись *Ю.В. Шалыгина* Ю.В. Шалыгина Дата « 24 » мая 2021 г.

Место для оттиска печати (при наличии) лица, составившего описание местоположения границ объекта



Приложение № 4
к правилам землепользования и застройки
Малоалабухского сельского поселения
Грибановского муниципального района
Воронежской области

СВЕДЕНИЯ О ГРАНИЦАХ ТЕРРИТОРИАЛЬНЫХ ЗОН,
СОДЕРЖАЩИЕ ГРАФИЧЕСКОЕ ОПИСАНИЕ МЕСТОПОЛОЖЕНИЯ
ГРАНИЦ ТЕРРИТОРИАЛЬНЫХ ЗОН, ПЕРЕЧЕНЬ КООРДИНАТ
ХАРАКТЕРНЫХ ТОЧЕК ГРАНИЦ ТЕРРИТОРИАЛЬНЫХ ЗОН
ПОСЁЛКА ЧИЧЕРИНО

ОПИСАНИЕ МЕСТОПОЛОЖЕНИЯ ГРАНИЦ

Зона застройки индивидуальными жилыми домами посёлка Чичерино – Ж1/4

(наименование объекта, местоположение границ которого описано
(далее - объект)

Раздел 1

Сведения об объекте		
№ п/п	Характеристики объекта	Описание характеристик
1	2	3
1	Местоположение объекта	Воронежская область, Грибановский муниципальный район, Малоалабухское сельское поселение, посёлок Чичерино
2	Площадь объекта \pm величина погрешности определения площади ($P \pm \Delta P$)	683626 +/- 14469 м ²
3	Иные характеристики объекта	-

Раздел 2

Сведения о местоположении границ объекта					
1. Система координат: МСК - 36, зона 2					
2. Сведения о характерных точках границ объекта					
Обозначение характерных точек границ	Координаты, м		Метод определения координат характерной точки	Средняя квадратическая погрешность положения характерной точки (Mt), м	Описание обозначения точки на местности (при наличии)
	X	Y			
1	2	3	4	5	6
1	503941.96	2289864.41	Картометрический	5.00	-
2	503770.34	2289832.19	Картометрический	5.00	-
3	503764.53	2289781.83	Картометрический	5.00	-
4	503606.67	2289287.94	Картометрический	5.00	-
5	503566.73	2289178.48	Аналитический	2.50	-
6	503641.49	2289134.14	Аналитический	2.50	-
7	503677.36	2289108.38	Аналитический	2.50	-
8	503724.03	2289083.06	Аналитический	2.50	-
9	503839.15	2289020.69	Картометрический	5.00	-
10	503913.20	2289118.91	Картометрический	5.00	-
11	503960.93	2289288.02	Картометрический	5.00	-
12	503950.63	2289426.29	Картометрический	5.00	-
13	503923.59	2289580.89	Картометрический	5.00	-
14	503919.14	2289781.90	Картометрический	5.00	-
1	503941.96	2289864.41	Картометрический	5.00	-
15	503246.81	2289350.60	Картометрический	5.00	-
16	503279.35	2289422.55	Картометрический	5.00	-
17	503403.31	2289576.53	Картометрический	5.00	-
18	503465.29	2289710.17	Картометрический	5.00	-
19	503507.90	2289720.82	Картометрический	5.00	-
20	503549.54	2289845.75	Картометрический	5.00	-
21	503489.69	2289841.87	Картометрический	5.00	-
22	503488.53	2289832.38	Картометрический	5.00	-
23	503477.29	2289808.75	Картометрический	5.00	-
24	503465.09	2289795.20	Картометрический	5.00	-
25	503443.21	2289792.29	Картометрический	5.00	-
26	503412.22	2289805.46	Картометрический	5.00	-
27	503378.90	2289804.69	Картометрический	5.00	-
28	503345.59	2289789.19	Картометрический	5.00	-
29	503257.66	2289714.82	Картометрический	5.00	-
30	503185.22	2289648.19	Картометрический	5.00	-
31	503250.30	2289595.51	Картометрический	5.00	-
32	503090.62	2289429.85	Картометрический	5.00	-
33	503100.94	2289424.47	Аналитический	2.50	-
34	503200.88	2289372.76	Аналитический	2.50	-
15	503246.81	2289350.60	Картометрический	5.00	-




1	2	3	4	5	6
35	503497.41	2289893.11	Аналитический	0.10	-
36	503466.25	2289987.14	Картометрический	5.00	-
37	503432.36	2290056.09	Картометрический	5.00	-
38	503363.02	2290065.39	Картометрический	5.00	-
39	503261.70	2290125.32	Аналитический	2.50	-
40	502967.06	2290308.05	Аналитический	2.50	-
41	502956.53	2290328.11	Аналитический	0.10	-
42	502816.27	2290417.88	Аналитический	0.10	-
43	502767.66	2290341.18	Аналитический	2.50	-
44	502687.21	2290214.22	Аналитический	2.50	-
45	502715.31	2290196.02	Аналитический	0.10	-
46	502949.88	2290077.99	Аналитический	0.10	-
47	503069.42	2290016.47	Аналитический	0.10	-
48	503082.09	2290009.70	Аналитический	0.10	-
49	503097.09	2290002.63	Аналитический	0.10	-
50	503216.95	2289940.72	Аналитический	0.10	-
51	503233.56	2289933.44	Аналитический	0.10	-
52	503254.28	2289922.77	Аналитический	0.10	-
53	503296.31	2289901.27	Аналитический	0.10	-
54	503331.70	2289884.76	Аналитический	0.10	-
55	503339.30	2289881.75	Аналитический	0.10	-
56	503353.91	2289878.13	Аналитический	0.10	-
57	503366.33	2289878.54	Аналитический	0.10	-
58	503379.35	2289881.91	Аналитический	0.10	-
59	503388.06	2289883.50	Аналитический	0.10	-
60	503425.72	2289894.35	Аналитический	0.10	-
61	503453.27	2289897.55	Аналитический	0.10	-
62	503481.49	2289896.13	Аналитический	0.10	-
35	503497.41	2289893.11	Аналитический	0.10	-
63	502918.03	2289510.05	Аналитический	0.10	-
64	503051.77	2289629.79	Картометрический	5.00	-
65	503144.22	2289754.31	Картометрический	5.00	-
66	503159.20	2289779.54	Картометрический	5.00	-
67	503246.06	2289906.75	Аналитический	0.10	-
68	503225.82	2289917.18	Аналитический	0.10	-
69	503209.21	2289924.46	Аналитический	0.10	-
70	503095.40	2289983.23	Аналитический	0.10	-
71	503091.96	2289980.78	Аналитический	0.10	-
72	503088.20	2289982.76	Аналитический	0.10	-
73	503090.20	2289987.96	Аналитический	0.10	-
74	503075.35	2289996.17	Аналитический	0.10	-
75	503062.08	2290002.08	Аналитический	0.10	-
76	502942.03	2290062.42	Аналитический	0.10	-
77	502758.54	2290152.24	Аналитический	0.10	-
78	502663.80	2290017.91	Картометрический	5.00	-
79	502769.58	2289947.63	Картометрический	5.00	-
80	502549.67	2289711.43	Аналитический	0.10	-
81	502572.30	2289699.06	Аналитический	0.10	-

1	2	3	4	5	6
82	502726.81	2289614.60	Аналитический	0.10	-
83	502737.66	2289608.67	Аналитический	0.10	-
84	502902.63	2289518.48	Аналитический	0.10	-
63	502918.03	2289510.05	Аналитический	0.10	-
3. Сведения о характерных точках части (частей) границы объекта					
Обозначение характерных точек части границы	Координаты, м		Метод определения координат характерной точки	Средняя квадратическая погрешность положения характерной точки (Mt), м	Описание обозначения точки на местности (при наличии)
	X	Y			
1	2	3	4	5	6
Часть №					
-	-	-	-	-	-




Масштаб 1:5000

Используемые условные знаки и обозначения:

- | | |
|---|---|
|  | границы территориальной зоны |
|  | границы муниципального образования |
|  | характерная точка границ территориальной зоны |

Руководитель БУВО «Нормативно-проектный центр»

Подпись  Ю.В. Шальгина Дата « 24 » мая 2021 г.

Место для отиска печати (при наличии) лица, составившего описание местоположения границ объекта



ОПИСАНИЕ МЕСТОПОЛОЖЕНИЯ ГРАНИЦ

Зона улиц, дорог, инженерной и транспортной инфраструктуры
посёлка Чичерино – ИТ1/4

(наименование объекта, местоположение границ которого описано
(далее - объект)

Раздел 1

Сведения об объекте		
№ п/п	Характеристики объекта	Описание характеристик
1	2	3
1	Местоположение объекта	Воронежская область, Грибановский муниципальный район, Малоалабухское сельское поселение, посёлок Чичерино
2	Площадь объекта \pm величина погрешности определения площади ($P \pm \Delta P$)	14546 +/- 42 м ²
3	Иные характеристики объекта	-

Раздел 2

Сведения о местоположении границ объекта					
1. Система координат: МСК - 36, зона 2					
2. Сведения о характерных точках границ объекта					
Обозначение характерных точек границ	Координаты, м		Метод определения координат характерной точки	Средняя квадратическая погрешность положения характерной точки (Mt), м	Описание обозначения точки на местности (при наличии)
	X	Y			
1	2	3	4	5	6
1	503494.06	2289875.43	Аналитический	0.10	-
2	503497.41	2289893.11	Аналитический	0.10	-
3	503481.49	2289896.13	Аналитический	0.10	-
4	503453.27	2289897.55	Аналитический	0.10	-
5	503425.72	2289894.35	Аналитический	0.10	-
6	503388.06	2289883.50	Аналитический	0.10	-
7	503379.35	2289881.91	Аналитический	0.10	-
8	503366.33	2289878.54	Аналитический	0.10	-
9	503353.91	2289878.13	Аналитический	0.10	-
10	503339.30	2289881.75	Аналитический	0.10	-
11	503331.70	2289884.76	Аналитический	0.10	-
12	503296.31	2289901.27	Аналитический	0.10	-
13	503254.28	2289922.77	Аналитический	0.10	-
14	503233.56	2289933.44	Аналитический	0.10	-
15	503216.95	2289940.72	Аналитический	0.10	-
16	503097.09	2290002.63	Аналитический	0.10	-
17	503082.09	2290009.70	Аналитический	0.10	-
18	503069.42	2290016.47	Аналитический	0.10	-
19	502949.88	2290077.99	Аналитический	0.10	-
20	502715.31	2290196.02	Аналитический	0.10	-
21	502766.18	2290163.08	Аналитический	0.10	-
22	502758.54	2290152.24	Аналитический	0.10	-
23	502942.03	2290062.42	Аналитический	0.10	-
24	503062.08	2290002.08	Аналитический	0.10	-
25	503075.35	2289996.17	Аналитический	0.10	-
26	503090.20	2289987.96	Аналитический	0.10	-
27	503088.20	2289982.76	Аналитический	0.10	-
28	503091.96	2289980.78	Аналитический	0.10	-
29	503095.40	2289983.23	Аналитический	0.10	-
30	503209.21	2289924.46	Аналитический	0.10	-
31	503225.82	2289917.18	Аналитический	0.10	-
32	503246.06	2289906.75	Аналитический	0.10	-
33	503288.40	2289885.10	Аналитический	0.10	-
34	503324.58	2289868.22	Аналитический	0.10	-
35	503333.80	2289864.57	Аналитический	0.10	-
36	503352.01	2289860.06	Аналитический	0.10	-
37	503368.91	2289860.61	Аналитический	0.10	-

1	2	3	4	5	6
38	503383.23	2289864.32	Аналитический	0.10	-
39	503392.19	2289865.95	Аналитический	0.10	-
40	503429.27	2289876.65	Аналитический	0.10	-
41	503453.86	2289879.49	Аналитический	0.10	-
42	503479.35	2289878.21	Аналитический	0.10	-
1	503494.06	2289875.43	Аналитический	0.10	-
3. Сведения о характерных точках части (частей) границы объекта					
Обозначение характерных точек части границы	Координаты, м		Метод определения координат характерной точки	Средняя квадратическая погрешность положения характерной точки (Mt), м	Описание обозначения точки на местности (при наличии)
	X	Y			
1	2	3	4	5	6
Часть №					
-	-	-	-	-	-

Раздел 4

План границ объекта




Масштаб 1:5000

Используемые условные знаки и обозначения :



границы территориальной зоны

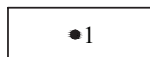

•1

характерная точка границ территориальной зоны

Руководитель БУВО «Нормативно-проектный центр»

Подпись *Ю.В. Шалыгина* Ю.В. Шалыгина Дата « 24 » мая 2021 г.

Место для оттиска печати (при наличии) лица, составившего описание местоположения границ объекта



ОПИСАНИЕ МЕСТОПОЛОЖЕНИЯ ГРАНИЦ

Зона сельскохозяйственного использования в границах населенного пункта
посёлка Чичерино – СХ1/4

(наименование объекта, местоположение границ которого описано
(далее - объект)

Раздел 1

Сведения об объекте		
№ п/п	Характеристики объекта	Описание характеристик
1	2	3
1	Местоположение объекта	Воронежская область, Грибановский муниципальный район, Малоалабухское сельское поселение, посёлок Чичерино
2	Площадь объекта \pm величина погрешности определения площади ($P \pm \text{Дельта } P$)	505526 +/- 12443 м ²
3	Иные характеристики объекта	-

Раздел 2

Сведения о местоположении границ объекта					
1. Система координат: МСК - 36, зона 2					
2. Сведения о характерных точках границ объекта					
Обозначение характерных точек границ	Координаты, м		Метод определения координат характерной точки	Средняя квадратическая погрешность положения характерной точки (Mt), м	Описание обозначения точки на местности (при наличии)
	X	Y			
1	2	3	4	5	6
1	503941.96	2289864.41	Картометрический	5.00	-
2	503942.45	2289866.98	Аналитический	2.50	-
3	503968.92	2290005.74	Картометрический	5.00	-
4	504027.40	2290109.38	Аналитический	0.10	-
5	503460.92	2290387.05	Аналитический	0.10	-
6	503437.90	2290343.04	Аналитический	2.50	-
7	503363.02	2290178.74	Аналитический	2.50	-
8	503352.43	2290177.67	Аналитический	2.50	-
9	503316.37	2290198.81	Аналитический	2.50	-
10	503261.70	2290125.32	Аналитический	2.50	-
11	503363.02	2290065.39	Картометрический	5.00	-
12	503432.36	2290056.09	Картометрический	5.00	-
13	503466.25	2289987.14	Картометрический	5.00	-
14	503497.41	2289893.11	Аналитический	0.10	-
15	503494.06	2289875.43	Аналитический	0.10	-
16	503479.35	2289878.21	Аналитический	0.10	-
17	503453.86	2289879.49	Аналитический	0.10	-
18	503429.27	2289876.65	Аналитический	0.10	-
19	503392.19	2289865.95	Аналитический	0.10	-
20	503383.23	2289864.32	Аналитический	0.10	-
21	503368.91	2289860.61	Аналитический	0.10	-
22	503352.01	2289860.06	Аналитический	0.10	-
23	503333.80	2289864.57	Аналитический	0.10	-
24	503324.58	2289868.22	Аналитический	0.10	-
25	503288.40	2289885.10	Аналитический	0.10	-
26	503246.06	2289906.75	Аналитический	0.10	-
27	503159.20	2289779.54	Картометрический	5.00	-
28	503144.22	2289754.31	Картометрический	5.00	-
29	503051.77	2289629.79	Картометрический	5.00	-
30	502918.03	2289510.05	Аналитический	0.10	-
31	502987.54	2289477.75	Аналитический	0.10	-
32	503090.62	2289429.85	Картометрический	5.00	-
33	503250.30	2289595.51	Картометрический	5.00	-
34	503185.22	2289648.19	Картометрический	5.00	-
35	503257.66	2289714.82	Картометрический	5.00	-
36	503345.59	2289789.19	Картометрический	5.00	-
37	503378.90	2289804.69	Картометрический	5.00	-

1	2	3	4	5	6
38	503412.22	2289805.46	Картометрический	5.00	-
39	503443.21	2289792.29	Картометрический	5.00	-
40	503465.09	2289795.20	Картометрический	5.00	-
41	503477.29	2289808.75	Картометрический	5.00	-
42	503488.53	2289832.38	Картометрический	5.00	-
43	503489.69	2289841.87	Картометрический	5.00	-
44	503549.54	2289845.75	Картометрический	5.00	-
45	503507.90	2289720.82	Картометрический	5.00	-
46	503465.29	2289710.17	Картометрический	5.00	-
47	503403.31	2289576.53	Картометрический	5.00	-
48	503279.35	2289422.55	Картометрический	5.00	-
49	503246.81	2289350.60	Картометрический	5.00	-
50	503364.00	2289292.86	Аналитический	2.50	-
51	503447.18	2289244.20	Аналитический	2.50	-
52	503566.73	2289178.48	Аналитический	2.50	-
53	503606.67	2289287.94	Картометрический	5.00	-
54	503764.53	2289781.83	Картометрический	5.00	-
55	503770.34	2289832.19	Картометрический	5.00	-
1	503941.96	2289864.41	Картометрический	5.00	-

3. Сведения о характерных точках части (частей) границы объекта




Обозначение характерных точек части границы	Координаты, м		Метод определения координат характерной точки	Средняя квадратическая погрешность положения характерной точки (M _t), м	Описание обозначения точки на местности (при наличии)
	X	Y			
1	2	3	4	5	6
Часть №					
-	-	-	-	-	-

Раздел 4
План границ объекта



Масштаб 1:5000

Используемые условные знаки и обозначения:

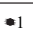	границы территориальной зоны
	границы муниципального образования
	характерная точка границ территориальной зоны

Руководитель БУВО «Нормативно-проектный центр»

Подпись  Ю.В. Шалыгина Дата « 24 » мая 2021 г.

Место для оттиска печати (при наличии) лица, составившего описание местоположения границ объекта



Приложение № 5
к правилам землепользования и застройки
Малоалабухского сельского поселения
Грибановского муниципального района
Воронежской области

СВЕДЕНИЯ О ГРАНИЦАХ ТЕРРИТОРИАЛЬНЫХ ЗОН,
СОДЕРЖАЩИЕ ГРАФИЧЕСКОЕ ОПИСАНИЕ МЕСТОПОЛОЖЕНИЯ
ГРАНИЦ ТЕРРИТОРИАЛЬНЫХ ЗОН, ПЕРЕЧЕНЬ КООРДИНАТ
ХАРАКТЕРНЫХ ТОЧЕК ГРАНИЦ ТЕРРИТОРИАЛЬНЫХ ЗОН,
РАСПОЛОЖЕННЫХ ЗА ГРАНИЦАМИ НАСЕЛЕННЫХ ПУНКТОВ НА
ТЕРРИТОРИИ МАЛОАЛАБУХСКОГО СЕЛЬСКОГО ПОСЕЛЕНИЯ

ОПИСАНИЕ МЕСТОПОЛОЖЕНИЯ ГРАНИЦ

Зона улиц, дорог, инженерной и транспортной инфраструктуры
за границами населенных пунктов – ИТ1

(наименование объекта, местоположение границ которого описано
(далее - объект)

Раздел 1

Сведения об объекте		
№ п/п	Характеристики объекта	Описание характеристик
1	2	3
1	Местоположение объекта	Воронежская область, Грибановский муниципальный район, Малоалабухское сельское поселение
2	Площадь объекта \pm величина погрешности определения площади ($P \pm \text{Дельта } P$)	268384 +/- 9066 м ²
3	Иные характеристики объекта	-

Раздел 2

Сведения о местоположении границ объекта					
1. Система координат: МСК - 36, зона 2					
2. Сведения о характерных точках границ объекта					
Обозначение характерных точек границ	Координаты, м		Метод определения координат характерной точки	Средняя квадратическая погрешность положения характерной точки (Mt), м	Описание обозначения точки на местности (при наличии)
	X	Y			
1	2	3	4	5	6
1	502766.18	2290163.08	Аналитический	0.10	-
2	502715.31	2290196.02	Аналитический	0.10	-
3	502682.81	2290214.93	Аналитический	0.50	-
4	501765.51	2290691.49	Аналитический	0.50	-
5	501582.60	2290806.01	Аналитический	0.50	-
6	501334.65	2290943.03	Аналитический	0.50	-
7	501223.83	2291003.26	Аналитический	0.50	-
8	501174.04	2291026.60	Аналитический	0.50	-
9	501144.81	2291045.75	Аналитический	0.10	-
10	501154.59	2291061.72	Аналитический	0.10	-
11	501177.35	2291087.25	Аналитический	0.10	-
12	501213.50	2291127.82	Аналитический	0.10	-
13	501239.42	2291148.96	Аналитический	0.10	-
14	501246.72	2291157.62	Аналитический	0.10	-
15	501247.19	2291158.38	Аналитический	0.10	-
16	501261.92	2291182.15	Аналитический	0.10	-
17	501310.56	2291235.27	Аналитический	0.10	-
18	501351.48	2291279.96	Аналитический	0.10	-
19	501378.94	2291308.23	Аналитический	0.10	-
20	501448.61	2291379.97	Аналитический	0.10	-
21	501449.72	2291381.11	Аналитический	0.10	-
22	501518.13	2291451.85	Аналитический	0.10	-
23	501576.60	2291512.32	Аналитический	0.10	-
24	501587.82	2291523.56	Аналитический	0.10	-
25	501625.46	2291561.26	Аналитический	0.10	-
26	501656.90	2291595.83	Аналитический	0.10	-
27	501700.26	2291643.49	Аналитический	0.10	-
28	501723.67	2291670.26	Аналитический	0.10	-
29	501737.45	2291686.02	Аналитический	0.10	-
30	501787.43	2291747.29	Аналитический	0.10	-
31	501847.73	2291821.23	Аналитический	0.10	-
32	501850.62	2291824.80	Аналитический	0.10	-
33	501891.01	2291874.80	Аналитический	0.10	-
34	501913.12	2291902.85	Аналитический	0.10	-
35	501957.02	2291958.54	Аналитический	0.10	-
36	501974.61	2291981.71	Аналитический	0.10	-
37	502035.09	2292061.35	Аналитический	0.10	-

1	2	3	4	5	6
38	502095.57	2292140.99	Аналитический	0.10	-
39	502116.92	2292169.11	Аналитический	0.10	-
40	502155.29	2292221.19	Аналитический	0.10	-
41	502195.46	2292275.70	Аналитический	0.10	-
42	502213.00	2292302.81	Аналитический	0.10	-
43	502241.99	2292347.61	Аналитический	0.10	-
44	502263.80	2292388.83	Аналитический	0.10	-
45	502282.63	2292424.41	Аналитический	0.10	-
46	502302.87	2292470.15	Аналитический	0.10	-
47	502305.73	2292479.45	Аналитический	0.10	-
48	502332.86	2292567.67	Аналитический	0.10	-
49	502334.58	2292575.18	Аналитический	0.10	-
50	502338.82	2292593.65	Аналитический	0.10	-
51	502350.84	2292673.80	Аналитический	0.10	-
52	502354.31	2292696.91	Аналитический	0.10	-
53	502366.05	2292772.64	Аналитический	0.10	-
54	502381.38	2292871.46	Аналитический	0.10	-
55	502385.68	2292899.18	Аналитический	0.10	-
56	502393.77	2292943.05	Аналитический	0.10	-
57	502399.04	2292969.87	Аналитический	0.10	-
58	502418.33	2293068.00	Аналитический	0.10	-
59	502426.71	2293110.59	Аналитический	0.10	-
60	502439.02	2293165.82	Аналитический	0.10	-
61	502460.77	2293263.43	Аналитический	0.10	-
62	502482.52	2293361.04	Аналитический	0.10	-
63	502504.28	2293458.64	Аналитический	0.10	-
64	502523.75	2293546.03	Аналитический	0.10	-
65	502526.14	2293556.22	Аналитический	0.10	-
66	502543.34	2293629.54	Аналитический	0.10	-
67	502549.50	2293653.45	Аналитический	0.10	-
68	502574.46	2293750.28	Аналитический	0.10	-
69	502599.42	2293847.12	Аналитический	0.10	-
70	502601.43	2293854.92	Аналитический	0.10	-
71	502626.49	2293943.38	Аналитический	0.10	-
72	502653.73	2294039.60	Аналитический	0.10	-
73	502680.98	2294135.82	Аналитический	0.10	-
74	502685.06	2294150.21	Аналитический	0.10	-
75	502685.01	2294165.32	Аналитический	0.10	-
76	502680.46	2294173.67	Аналитический	0.10	-
77	502670.02	2294177.48	Аналитический	0.10	-
78	502659.26	2294180.01	Аналитический	0.10	-
79	502649.78	2294175.71	Аналитический	0.10	-
80	502643.21	2294160.96	Аналитический	0.10	-
81	502640.68	2294149.54	Аналитический	0.10	-
82	502619.05	2294051.91	Аналитический	0.10	-
83	502597.42	2293954.27	Аналитический	0.10	-
84	502576.78	2293861.13	Аналитический	0.10	-
85	502575.66	2293856.67	Аналитический	0.10	-
86	502551.20	2293759.71	Аналитический	0.10	-
87	502526.74	2293662.75	Аналитический	0.10	-

1	2	3	4	5	6
88	502519.76	2293635.07	Аналитический	0.10	-
89	502503.34	2293565.53	Аналитический	0.10	-
90	502500.06	2293551.63	Аналитический	0.10	-
91	502481.44	2293467.95	Аналитический	0.10	-
92	502459.72	2293370.34	Аналитический	0.10	-
93	502438.00	2293272.73	Аналитический	0.10	-
94	502416.29	2293175.12	Аналитический	0.10	-
95	502403.02	2293115.49	Аналитический	0.10	-
96	502395.47	2293077.31	Аналитический	0.10	-
97	502376.06	2292979.21	Аналитический	0.10	-
98	502369.66	2292946.88	Аналитический	0.10	-
99	502362.14	2292904.33	Аналитический	0.10	-
100	502358.47	2292880.79	Аналитический	0.10	-
101	502343.08	2292781.98	Аналитический	0.10	-
102	502330.55	2292701.54	Аналитический	0.10	-
103	502327.61	2292683.18	Аналитический	0.10	-
104	502314.09	2292598.71	Аналитический	0.10	-
105	502311.37	2292584.51	Аналитический	0.10	-
106	502310.28	2292578.84	Аналитический	0.10	-
107	502283.28	2292488.57	Аналитический	0.10	-
108	502279.42	2292475.66	Аналитический	0.10	-
109	502259.75	2292432.28	Аналитический	0.10	-
110	502241.43	2292397.97	Аналитический	0.10	-
111	502219.42	2292356.77	Аналитический	0.10	-
112	502190.56	2292311.97	Аналитический	0.10	-
113	502174.38	2292286.85	Аналитический	0.10	-
114	502132.57	2292230.56	Аналитический	0.10	-
115	502096.95	2292182.61	Аналитический	0.10	-
116	502072.57	2292150.57	Аналитический	0.10	-
117	502012.01	2292070.99	Аналитический	0.10	-
118	501951.45	2291991.41	Аналитический	0.10	-
119	501936.82	2291972.18	Аналитический	0.10	-
120	501890.18	2291912.38	Аналитический	0.10	-
121	501872.36	2291889.53	Аналитический	0.10	-
122	501828.42	2291834.88	Аналитический	0.10	-
123	501827.85	2291834.18	Аналитический	0.10	-
124	501764.49	2291756.82	Аналитический	0.10	-
125	501717.52	2291699.47	Аналитический	0.10	-
126	501700.67	2291679.83	Аналитический	0.10	-
127	501680.38	2291656.18	Аналитический	0.10	-
128	501633.87	2291605.43	Аналитический	0.10	-
129	501606.37	2291575.43	Аналитический	0.10	-
130	501571.86	2291541.00	Аналитический	0.10	-
131	501561.41	2291539.54	Аналитический	0.10	-
132	501561.23	2291539.52	Аналитический	0.10	-
133	501551.66	2291538.67	Аналитический	0.10	-
134	501546.59	2291533.59	Аналитический	0.10	-
135	501544.87	2291519.63	Аналитический	0.10	-
136	501541.02	2291509.93	Аналитический	0.10	-
137	501500.21	2291469.02	Аналитический	0.10	-

1	2	3	4	5	6
138	501429.60	2291398.21	Аналитический	0.10	-
139	501427.83	2291396.44	Аналитический	0.10	-
140	501359.73	2291326.67	Аналитический	0.10	-
141	501331.05	2291297.28	Аналитический	0.10	-
142	501314.13	2291278.68	Аналитический	0.10	-
143	501323.74	2291270.03	Аналитический	0.10	-
144	501076.28	2290994.03	Аналитический	0.10	-
145	500884.69	2290784.03	Аналитический	0.10	-
146	500856.19	2290754.71	Аналитический	0.10	-
147	500781.48	2290685.97	Аналитический	0.10	-
148	500738.08	2290649.74	Аналитический	0.10	-
149	500714.16	2290631.69	Аналитический	0.10	-
150	500727.70	2290626.31	Аналитический	0.10	-
151	500747.11	2290641.00	Аналитический	0.10	-
152	500763.79	2290654.91	Аналитический	0.10	-
153	500790.21	2290676.94	Аналитический	0.10	-
154	500838.35	2290721.50	Аналитический	0.10	-
155	500864.80	2290745.99	Аналитический	0.10	-
156	500894.17	2290775.76	Аналитический	0.10	-
157	500909.09	2290792.11	Аналитический	0.10	-
158	500976.50	2290865.98	Аналитический	0.10	-
159	501043.91	2290939.84	Аналитический	0.10	-
160	501085.40	2290985.31	Аналитический	0.10	-
161	501111.31	2291013.71	Аналитический	0.10	-
162	501120.39	2291023.66	Аналитический	0.10	-
163	501128.64	2291029.01	Аналитический	0.10	-
164	501134.24	2291032.61	Аналитический	0.10	-
165	501165.33	2291010.75	Аналитический	0.50	-
166	501163.45	2291007.67	Аналитический	0.50	-
167	501168.05	2291005.08	Аналитический	0.50	-
168	501169.99	2291008.03	Аналитический	0.50	-
169	501215.57	2290987.27	Аналитический	0.50	-
170	501326.06	2290927.22	Аналитический	0.50	-
171	501571.66	2290790.19	Аналитический	0.50	-
172	501755.96	2290676.24	Аналитический	0.50	-
173	502674.60	2290198.91	Аналитический	0.50	-
174	502751.46	2290157.37	Аналитический	0.50	-
175	502748.79	2290150.95	Аналитический	0.50	-
176	502752.76	2290149.34	Аналитический	0.50	-
177	502755.15	2290153.87	Аналитический	0.50	-
178	502758.54	2290152.24	Аналитический	0.10	-
1	502766.18	2290163.08	Аналитический	0.10	-
179	503063.25	2295558.01	Аналитический	0.10	-
180	503053.54	2295562.74	Аналитический	0.10	-
181	503043.45	2295567.65	Аналитический	0.10	-
182	503037.18	2295550.27	Аналитический	0.10	-
183	503003.26	2295456.20	Аналитический	0.10	-
184	503003.21	2295456.07	Аналитический	0.10	-
185	502969.10	2295362.21	Аналитический	0.10	-

1	2	3	4	5	6
186	502968.76	2295361.28	Аналитический	0.10	-
187	502944.90	2295289.40	Аналитический	0.10	-
188	502938.37	2295267.07	Аналитический	0.10	-
189	502910.29	2295171.09	Аналитический	0.10	-
190	502909.85	2295169.59	Аналитический	0.10	-
191	502885.30	2295074.26	Аналитический	0.10	-
192	502870.77	2295017.87	Аналитический	0.10	-
193	502860.34	2294977.43	Аналитический	0.10	-
194	502845.58	2294920.18	Аналитический	0.10	-
195	502835.08	2294880.67	Аналитический	0.10	-
196	502809.40	2294784.02	Аналитический	0.10	-
197	502802.97	2294759.81	Аналитический	0.10	-
198	502785.47	2294686.93	Аналитический	0.10	-
199	502763.29	2294594.53	Аналитический	0.10	-
200	502761.96	2294589.74	Аналитический	0.10	-
201	502735.26	2294493.37	Аналитический	0.10	-
202	502708.56	2294397.00	Аналитический	0.10	-
203	502681.86	2294300.63	Аналитический	0.10	-
204	502659.47	2294219.82	Аналитический	0.10	-
205	502657.33	2294203.82	Аналитический	0.10	-
206	502663.15	2294195.19	Аналитический	0.10	-
207	502673.64	2294191.71	Аналитический	0.10	-
208	502675.68	2294190.94	Картометрический	5.00	-
209	502684.53	2294189.48	Аналитический	0.10	-
210	502692.78	2294194.21	Аналитический	0.10	-
211	502699.82	2294208.05	Аналитический	0.10	-
212	502707.16	2294240.04	Аналитический	0.10	-
213	502729.52	2294337.50	Аналитический	0.10	-
214	502751.88	2294434.97	Аналитический	0.10	-
215	502774.25	2294532.44	Аналитический	0.10	-
216	502787.07	2294588.33	Аналитический	0.10	-
217	502797.42	2294629.71	Аналитический	0.10	-
218	502821.70	2294726.72	Аналитический	0.10	-
219	502828.22	2294752.77	Аналитический	0.10	-
220	502846.36	2294823.63	Аналитический	0.10	-
221	502869.92	2294915.66	Аналитический	0.10	-
222	502871.16	2294920.51	Аналитический	0.10	-
223	502894.85	2295012.82	Аналитический	0.10	-
224	502896.01	2295017.37	Аналитический	0.10	-
225	502920.64	2295114.29	Аналитический	0.10	-
226	502933.94	2295166.63	Аналитический	0.10	-
227	502946.61	2295210.85	Аналитический	0.10	-
228	502968.13	2295285.99	Аналитический	0.10	-
229	502974.95	2295306.73	Аналитический	0.10	-
230	502991.38	2295356.70	Аналитический	0.10	-
231	503007.12	2295401.41	Аналитический	0.10	-
232	503024.70	2295451.32	Аналитический	0.10	-
233	503040.70	2295495.61	Аналитический	0.10	-
179	503063.25	2295558.01	Аналитический	0.10	-

1	2	3	4	5	6
234	503280.25	2296886.99	Аналитический	0.10	-
235	503273.55	2296928.54	Аналитический	0.10	-
236	503273.25	2296930.51	Аналитический	0.10	-
237	503258.16	2297029.37	Аналитический	0.10	-
238	503252.36	2297067.36	Аналитический	0.10	-
239	503252.68	2297076.10	Аналитический	0.10	-
240	503252.12	2297083.16	Аналитический	0.10	-
241	503250.74	2297090.38	Аналитический	0.10	-
242	503244.70	2297097.23	Аналитический	0.10	-
243	503234.86	2297097.25	Аналитический	0.10	-
244	503225.35	2297094.70	Аналитический	0.10	-
245	503221.27	2297086.53	Аналитический	0.10	-
246	503221.30	2297086.09	Аналитический	0.10	-
247	503221.79	2297079.20	Аналитический	0.10	-
248	503226.35	2297064.64	Аналитический	0.10	-
249	503240.14	2296988.04	Аналитический	0.10	-
250	503250.99	2296927.74	Аналитический	0.10	-
251	503257.36	2296889.53	Аналитический	0.10	-
252	503273.82	2296790.90	Аналитический	0.10	-
253	503288.90	2296700.47	Аналитический	0.10	-
254	503299.81	2296702.21	Аналитический	0.10	-
255	503309.79	2296703.80	Аналитический	0.10	-
256	503309.56	2296705.24	Аналитический	0.10	-
257	503305.07	2296733.06	Аналитический	0.10	-
258	503289.15	2296831.79	Аналитический	0.10	-
234	503280.25	2296886.99	Аналитический	0.10	-
259	503234.50	2297201.59	Аналитический	0.10	-
260	503229.55	2297250.43	Аналитический	0.10	-
261	503227.47	2297270.96	Аналитический	0.10	-
262	503226.55	2297339.96	Аналитический	0.10	-
263	503226.47	2297345.58	Аналитический	0.10	-
264	503226.98	2297350.29	Аналитический	0.10	-
265	503231.58	2297392.88	Аналитический	0.10	-
266	503245.34	2297448.36	Аналитический	0.50	-
267	503246.77	2297454.13	Аналитический	0.50	-
268	503278.90	2297542.21	Аналитический	0.50	-
269	503279.00	2297542.49	Аналитический	0.50	-
270	503313.78	2297636.25	Аналитический	0.50	-
271	503326.20	2297669.75	Аналитический	0.50	-
272	503348.93	2297729.87	Аналитический	0.50	-
273	503384.31	2297823.40	Аналитический	0.50	-
274	503419.68	2297916.93	Аналитический	0.50	-
275	503455.05	2298010.47	Аналитический	0.50	-
276	503490.42	2298104.00	Аналитический	0.50	-
277	503525.80	2298197.54	Аналитический	0.50	-
278	503548.02	2298256.30	Аналитический	0.50	-
279	503561.01	2298291.13	Аналитический	0.50	-
280	503595.95	2298384.83	Аналитический	0.50	-
281	503630.88	2298478.53	Аналитический	0.50	-

1	2	3	4	5	6
282	503663.75	2298566.68	Аналитический	0.50	-
283	503665.88	2298572.21	Аналитический	0.50	-
284	503701.88	2298665.50	Аналитический	0.50	-
285	503717.12	2298705.01	Аналитический	0.50	-
286	503728.53	2298715.96	Аналитический	0.50	-
287	503738.48	2298719.38	Аналитический	0.10	-
288	503741.37	2298727.05	Аналитический	0.10	-
289	503734.71	2298734.54	Аналитический	0.10	-
290	503733.78	2298744.90	Аналитический	0.10	-
291	503733.71	2298745.66	Аналитический	0.10	-
292	503768.69	2298838.53	Аналитический	0.10	-
293	503803.94	2298932.11	Аналитический	0.10	-
294	503839.19	2299025.69	Аналитический	0.10	-
295	503874.43	2299119.27	Аналитический	0.10	-
296	503887.16	2299153.06	Аналитический	0.10	-
297	503910.47	2299212.55	Аналитический	0.10	-
298	503946.95	2299305.66	Аналитический	0.10	-
299	503976.91	2299382.13	Аналитический	0.10	-
300	503984.66	2299398.23	Аналитический	0.10	-
301	504005.40	2299441.29	Аналитический	0.10	-
302	504034.39	2299484.71	Аналитический	0.10	-
303	504044.21	2299499.43	Аналитический	0.10	-
304	504093.32	2299565.48	Аналитический	0.10	-
305	504152.98	2299645.73	Аналитический	0.10	-
306	504209.63	2299721.93	Аналитический	0.10	-
307	504212.58	2299726.03	Аналитический	0.10	-
308	504270.95	2299807.23	Аналитический	0.10	-
309	504329.32	2299888.43	Аналитический	0.10	-
310	504387.69	2299969.62	Аналитический	0.10	-
311	504446.05	2300050.82	Аналитический	0.10	-
312	504504.42	2300132.02	Аналитический	0.10	-
313	504562.79	2300213.22	Аналитический	0.10	-
314	504621.16	2300294.42	Аналитический	0.10	-
315	504679.53	2300375.61	Аналитический	0.10	-
316	504699.14	2300402.89	Аналитический	0.10	-
317	504738.21	2300456.59	Аналитический	0.10	-
318	504797.04	2300537.45	Аналитический	0.10	-
319	504855.87	2300618.31	Аналитический	0.10	-
320	504859.81	2300623.73	Аналитический	0.10	-
321	504849.12	2300628.56	Аналитический	0.10	-
322	504837.98	2300633.59	Аналитический	0.10	-
323	504793.18	2300571.97	Аналитический	0.10	-
324	504734.38	2300491.09	Аналитический	0.10	-
325	504681.35	2300418.15	Аналитический	0.10	-
326	504675.62	2300410.17	Аналитический	0.10	-
327	504617.28	2300328.96	Аналитический	0.10	-
328	504558.94	2300247.74	Аналитический	0.10	-
329	504500.60	2300166.52	Аналитический	0.10	-
330	504442.26	2300085.30	Аналитический	0.10	-
331	504383.92	2300004.08	Аналитический	0.10	-

1	2	3	4	5	6
332	504325.58	2299922.86	Аналитический	0.10	-
333	504267.24	2299841.64	Аналитический	0.10	-
334	504208.90	2299760.43	Аналитический	0.10	-
335	504191.54	2299736.26	Аналитический	0.10	-
336	504149.61	2299679.91	Аналитический	0.10	-
337	504089.91	2299599.68	Аналитический	0.10	-
338	504030.21	2299519.45	Аналитический	0.10	-
339	504026.64	2299514.65	Аналитический	0.10	-
340	503987.36	2299455.05	Аналитический	0.10	-
341	503977.30	2299434.78	Аналитический	0.10	-
342	503958.54	2299396.99	Аналитический	0.10	-
343	503937.25	2299343.24	Аналитический	0.10	-
344	503900.44	2299250.26	Аналитический	0.10	-
345	503864.84	2299160.35	Аналитический	0.10	-
346	503863.69	2299157.26	Аналитический	0.10	-
347	503828.70	2299063.58	Аналитический	0.10	-
348	503793.72	2298969.90	Аналитический	0.10	-
349	503758.74	2298876.22	Аналитический	0.10	-
350	503723.75	2298782.54	Аналитический	0.10	-
351	503712.55	2298752.54	Аналитический	0.10	-
352	503703.18	2298744.99	Аналитический	0.10	-
353	503692.95	2298740.38	Аналитический	0.10	-
354	503690.58	2298734.08	Аналитический	0.10	-
355	503695.64	2298721.54	Аналитический	0.50	-
356	503698.77	2298711.43	Аналитический	0.50	-
357	503694.17	2298699.23	Аналитический	0.50	-
358	503658.88	2298605.66	Аналитический	0.50	-
359	503646.39	2298572.53	Аналитический	0.50	-
360	503622.88	2298512.37	Аналитический	0.50	-
361	503586.48	2298419.23	Аналитический	0.50	-
362	503550.08	2298326.09	Аналитический	0.50	-
363	503526.35	2298265.39	Аналитический	0.50	-
364	503514.03	2298232.82	Аналитический	0.10	-
365	503478.66	2298139.28	Аналитический	0.10	-
366	503443.29	2298045.75	Аналитический	0.10	-
367	503407.92	2297952.21	Аналитический	0.10	-
368	503372.55	2297858.67	Аналитический	0.10	-
369	503337.18	2297765.14	Аналитический	0.10	-
370	503319.78	2297719.13	Аналитический	0.10	-
371	503301.61	2297671.68	Аналитический	0.10	-
372	503269.64	2297594.15	Аналитический	0.10	-
373	503269.04	2297592.71	Аналитический	0.10	-
374	503256.15	2297585.91	Аналитический	0.10	-
375	503254.83	2297585.21	Аналитический	0.10	-
376	503246.77	2297564.00	Аналитический	0.10	-
377	503237.84	2297540.51	Аналитический	0.10	-
378	503239.55	2297537.92	Аналитический	0.10	-
379	503240.66	2297513.12	Аналитический	0.10	-
380	503238.45	2297506.00	Аналитический	0.10	-
381	503221.58	2297451.70	Аналитический	0.10	-

1	2	3	4	5	6
382	503211.61	2297409.73	Аналитический	0.10	-
383	503208.25	2297395.59	Аналитический	0.10	-
384	503203.75	2297348.99	Аналитический	0.10	-
385	503203.24	2297343.66	Аналитический	0.10	-
386	503203.61	2297310.36	Аналитический	0.10	-
387	503204.07	2297268.73	Аналитический	0.10	-
388	503208.29	2297210.52	Аналитический	0.10	-
389	503208.92	2297201.87	Аналитический	0.10	-
390	503215.06	2297149.44	Аналитический	0.10	-
391	503215.61	2297127.39	Аналитический	0.10	-
392	503215.27	2297120.05	Аналитический	0.10	-
393	503219.55	2297111.98	Аналитический	0.10	-
394	503229.12	2297109.67	Аналитический	0.10	-
395	503233.26	2297109.53	Аналитический	0.10	-
396	503239.42	2297109.32	Аналитический	0.10	-
397	503248.71	2297117.35	Аналитический	0.10	-
398	503247.05	2297129.78	Аналитический	0.10	-
399	503243.70	2297147.49	Аналитический	0.10	-
400	503243.04	2297151.40	Аналитический	0.10	-
259	503234.50	2297201.59	Аналитический	0.10	-

3. Сведения о характерных точках части (частей) границы объекта

Обозначение характерных точек части границы	Координаты, м		Метод определения координат характерной точки	Средняя квадратическая погрешность положения характерной точки (Mt), м	Описание обозначения точки на местности (при наличии)
	X	Y			
1	2	3	4	5	6
Часть №					
-	-	-	-	-	-

Раздел 4

План границ объекта

Схема расположения листов плана границ объекта



Масштаб 1:100000

Используемые условные знаки и обозначения :

	границы территориальной зоны
	границы муниципального образования

Руководитель БУВО «Нормативно-проектный центр»

Подпись  Ю.В. Шалыгина Дата « 24 » мая 2021 г.

Место для оттиска печати (при наличии) лица, составившего описание местоположения границ объекта



Датум: 08.08.2023
Лист: 08.1



Масштаб: 1:500

Проектная организация: ООО «Инженерное бюро «Автомобиль»
 Проект: «Проект планировки территории и проект организации дорожного движения на территории участка площадью 10,0 га, расположенного по адресу: Республика Беларусь, Минская область, Могилевский район, агропоселок «Светлогорье», деревня «Светлогорье», уч. № 010/001/2023/001»
 Дата: 08.08.2023 г.



Проектная организация: ООО «Инженерное бюро «Автомобиль»
 Проект: «Проект планировки территории и проект организации дорожного движения на территории участка площадью 10,0 га, расположенного по адресу: Республика Беларусь, Минская область, Могилевский район, агропоселок «Светлогорье», деревня «Светлогорье», уч. № 010/001/2023/001»
 Дата: 08.08.2023 г.

План границ объекта
Лист № 2



Масштаб 1:5000

Руководитель БУЮ «Нормативно-проектный центр»
 Подпись: *И.В. Шалагина* Дата « 24 » _____ мая _____ 2021 г.
 Место для отбора печати (при наличии) лица, составившего описание местоположения границ объекта



Используемые условные линии и обозначения:

- граница территориальной зоны
- границы муниципального образования
- характерные точки границ территориальной зоны

ОПИСАНИЕ МЕСТОПОЛОЖЕНИЯ ГРАНИЦ

Зона сельскохозяйственного производства за границами населенных пунктов – СХ2

(наименование объекта, местоположение границ которого описано
(далее - объект)

Раздел 1

Сведения об объекте		
№ п/п	Характеристики объекта	Описание характеристик
1	2	3
1	Местоположение объекта	Воронежская область, Грибановский муниципальный район, Малоалабухское сельское поселение
2	Площадь объекта \pm величина погрешности определения площади ($P \pm \text{Дельта } P$)	-
3	Иные характеристики объекта	-

Раздел 2

Сведения о местоположении границ объекта					
1. Система координат: -					
2. Сведения о характерных точках границ объекта					
Обозначение характерных точек границ	Координаты, м		Метод определения координат характерной точки	Средняя квадратическая погрешность положения характерной точки (Mt), м	Описание обозначения точки на местности (при наличии)
	X	Y			
1	2	3	4	5	6
-	-	-	-	-	-
3. Сведения о характерных точках части (частей) границы объекта					
Обозначение характерных точек части границы	Координаты, м		Метод определения координат характерной точки	Средняя квадратическая погрешность положения характерной точки (Mt), м	Описание обозначения точки на местности (при наличии)
	X	Y			
1	2	3	4	5	6
Часть №					
-	-	-	-	-	-

Раздел 3


Сведения о местоположении измененных (уточненных) границ объекта							
1. Система координат: МСК - 36, зона 2							
2. Сведения о характерных точках границ объекта							
Обозначение характерных точек границ	Существующие координаты, м		Измененные (уточненные) координаты, м		Метод определения координат характерной точки	Средняя квадратическая погрешность положения характерной точки (Mt), м	Описание обозначения точки на местности (при наличии)
	X	Y	X	Y			
1	2	3	4	5	6	7	8
1	504410.27	2294845.10	-	-	Аналитический	0.10	-
2	504306.71	2294718.75	-	-	Аналитический	0.10	-
3	-	-	504317.06	2294708.20	Аналитический	2.50	-
4	504522.11	2294499.20	-	-	Аналитический	2.50	-
5	-	-	504526.50	2294494.72	Аналитический	2.50	-
6	-	-	504652.41	2294625.01	Аналитический	2.50	-
7	-	-	504424.17	2294839.18	Аналитический	2.50	-
8	-	-	504420.68	2294834.91	Аналитический	2.50	-
1	504410.27	2294845.10	-	-	Аналитический	0.10	-
9	501855.84	2296264.84	-	-	Аналитический	2.50	-
10	501876.29	2296391.74	-	-	Аналитический	2.50	-
11	501748.21	2296428.67	-	-	Аналитический	2.50	-
12	501735.49	2296275.18	-	-	Аналитический	2.50	-
13	501731.08	2296192.59	-	-	Аналитический	2.50	-
14	501732.29	2296128.78	-	-	Аналитический	2.50	-
15	501733.01	2296109.05	-	-	Аналитический	2.50	-
16	501760.04	2296024.77	-	-	Аналитический	2.50	-
17	501838.86	2296029.87	-	-	Аналитический	2.50	-
18	502018.47	2295992.29	-	-	Картометрический	5.00	-
19	502099.82	2296174.35	-	-	Картометрический	5.00	-
9	501855.84	2296264.84	-	-	Аналитический	2.50	-
20	502348.92	2299214.88	-	-	Картометрический	5.00	-
21	502400.68	2299331.54	-	-	Картометрический	5.00	-
22	502440.84	2299315.38	-	-	Картометрический	5.00	-
23	502491.15	2299454.70	-	-	Картометрический	5.00	-
24	502245.08	2299555.10	-	-	Картометрический	5.00	-
25	502141.46	2299305.25	-	-	Картометрический	5.00	-
20	502348.92	2299214.88	-	-	Картометрический	5.00	-
26	499408.24	2297712.44	-	-	Картометрический	5.00	-
27	499458.79	2297739.66	-	-	Картометрический	5.00	-

Раздел 4


План границ объекта

Схема расположения листов плана границ объекта


Лист № 1

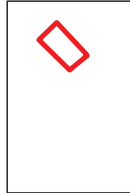



Лист № 2

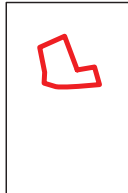

Лист № 3

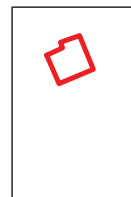

Лист № 4

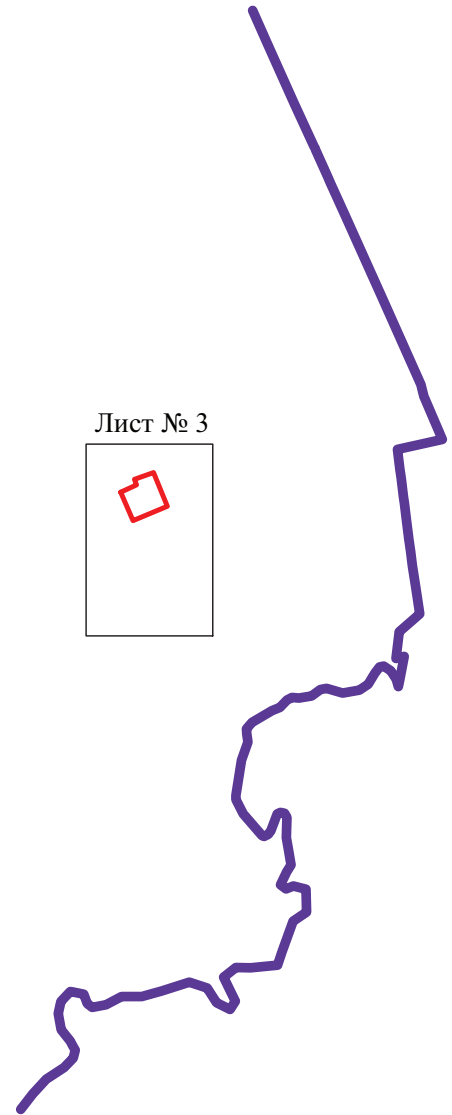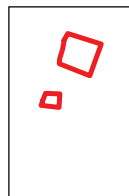

Масштаб 1:50000

Используемые условные знаки и обозначения :



границы территориальной зоны



границы муниципального образования



Лист № 1

область и номер листа плана границ объекта

Руководитель БУВО «Нормативно-проектный центр»

Подпись  Ю.В.Шалыгина Дата « 15 » апреля 2022 г.

Место для оттиска печати (при наличии) лица, составившего описание местоположения границ объекта



План границ объекта

Лист № 1




Масштаб 1:5000

Используемые условные знаки и обозначения :



границы территориальной зоны

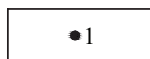

характерная точка границ территориальной зоны

Руководитель БУВО «Нормативно-проектный центр»

Подпись Ю.В. Шалыгина Ю.В. Шалыгина Дата « 15 » апреля 2022 г.

Место для оттиска печати (при наличии) лица, составившего описание местоположения границ объекта





План границ объекта

Лист № 2




Масштаб 1:5000

Используемые условные знаки и обозначения :

- | | |
|---|---|
|  | границы территориальной зоны |
|  | характерная точка границ территориальной зоны |

Руководитель БУВО «Нормативно-проектный центр»

Подпись  Ю.В.Шалыгина Дата « 15 » апреля 2022 г.

Место для оттиска печати (при наличии) лица, составившего описание местоположения границ объекта




План границ объекта

Лист № 3



Масштаб 1:5000

Используемые условные знаки и обозначения :

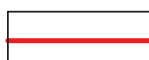


границы территориальной зоны



характерная точка границ территориальной зоны

Руководитель БУВО «Нормативно-проектный центр»

Подпись  Ю.В.Шалыгина Дата « 15 » апреля 2022 г.

Место для оттиска печати (при наличии) лица, составившего описание местоположения границ объекта



План границ объекта

Лист № 4



Масштаб 1:5000

Используемые условные знаки и обозначения :



границы территориальной зоны



●34

характерная точка границ территориальной зоны

Руководитель БУВО «Нормативно-проектный центр»

Подпись *Ю.В. Шалыгина* Ю.В. Шалыгина Дата « 15 » апреля 2022 г.

Место для оттиска печати (при наличии) лица, составившего описание местоположения границ объекта



ОПИСАНИЕ МЕСТОПОЛОЖЕНИЯ ГРАНИЦ

Зона ритуальных объектов за границами населенных пунктов - СН1

(наименование объекта, местоположение границ которого описано
(далее - объект)

Раздел 1

Сведения об объекте		
№ п/п	Характеристики объекта	Описание характеристик
1	2	3
1	Местоположение объекта	Воронежская область, Грибановский муниципальный район, Малоалабухское сельское поселение
2	Площадь объекта \pm величина погрешности определения площади ($P \pm \Delta P$)	3500 \pm 21 м ²
3	Иные характеристики объекта	-

Раздел 2

Сведения о местоположении границ объекта					
1. Система координат: МСК - 36, зона 2					
2. Сведения о характерных точках границ объекта					
Обозначение характерных точек границ	Координаты, м		Метод определения координат характерной точки	Средняя квадратическая погрешность положения характерной точки (Mt), м	Описание обозначения точки на местности (при наличии)
	X	Y			
1	2	3	4	5	6
1	504262.65	2289998.03	Аналитический	0.10	-
2	504291.68	2290038.79	Аналитический	0.10	-
3	504236.80	2290082.06	Аналитический	0.10	-
4	504207.58	2290041.40	Аналитический	0.10	-
1	504262.65	2289998.03	Аналитический	0.10	-
3. Сведения о характерных точках части (частей) границы объекта					
Обозначение характерных точек части границы	Координаты, м		Метод определения координат характерной точки	Средняя квадратическая погрешность положения характерной точки (Mt), м	Описание обозначения точки на местности (при наличии)
	X	Y			
1	2	3	4	5	6
Часть №					
-	-	-	-	-	-


Раздел 4

План границ объекта



Масштаб 1:2000

Используемые условные знаки и обозначения :

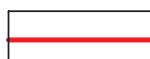

границы территориальной зоны



характерная точка границ территориальной зоны

Руководитель БУВО «Нормативно-проектный центр»

Подпись  Ю.В. Шалыгина Дата « 24 » мая 2021 г.

Место для оттиска печати (при наличии) лица, составившего описание местоположения границ объекта

